


- Legende:**
- sonstige Gebäudefläche
  - Treppenträume im Verlauf von Rettungswegen
  - Rettungsweg
  - Ausstellungsfläche ca. 250m<sup>2</sup>

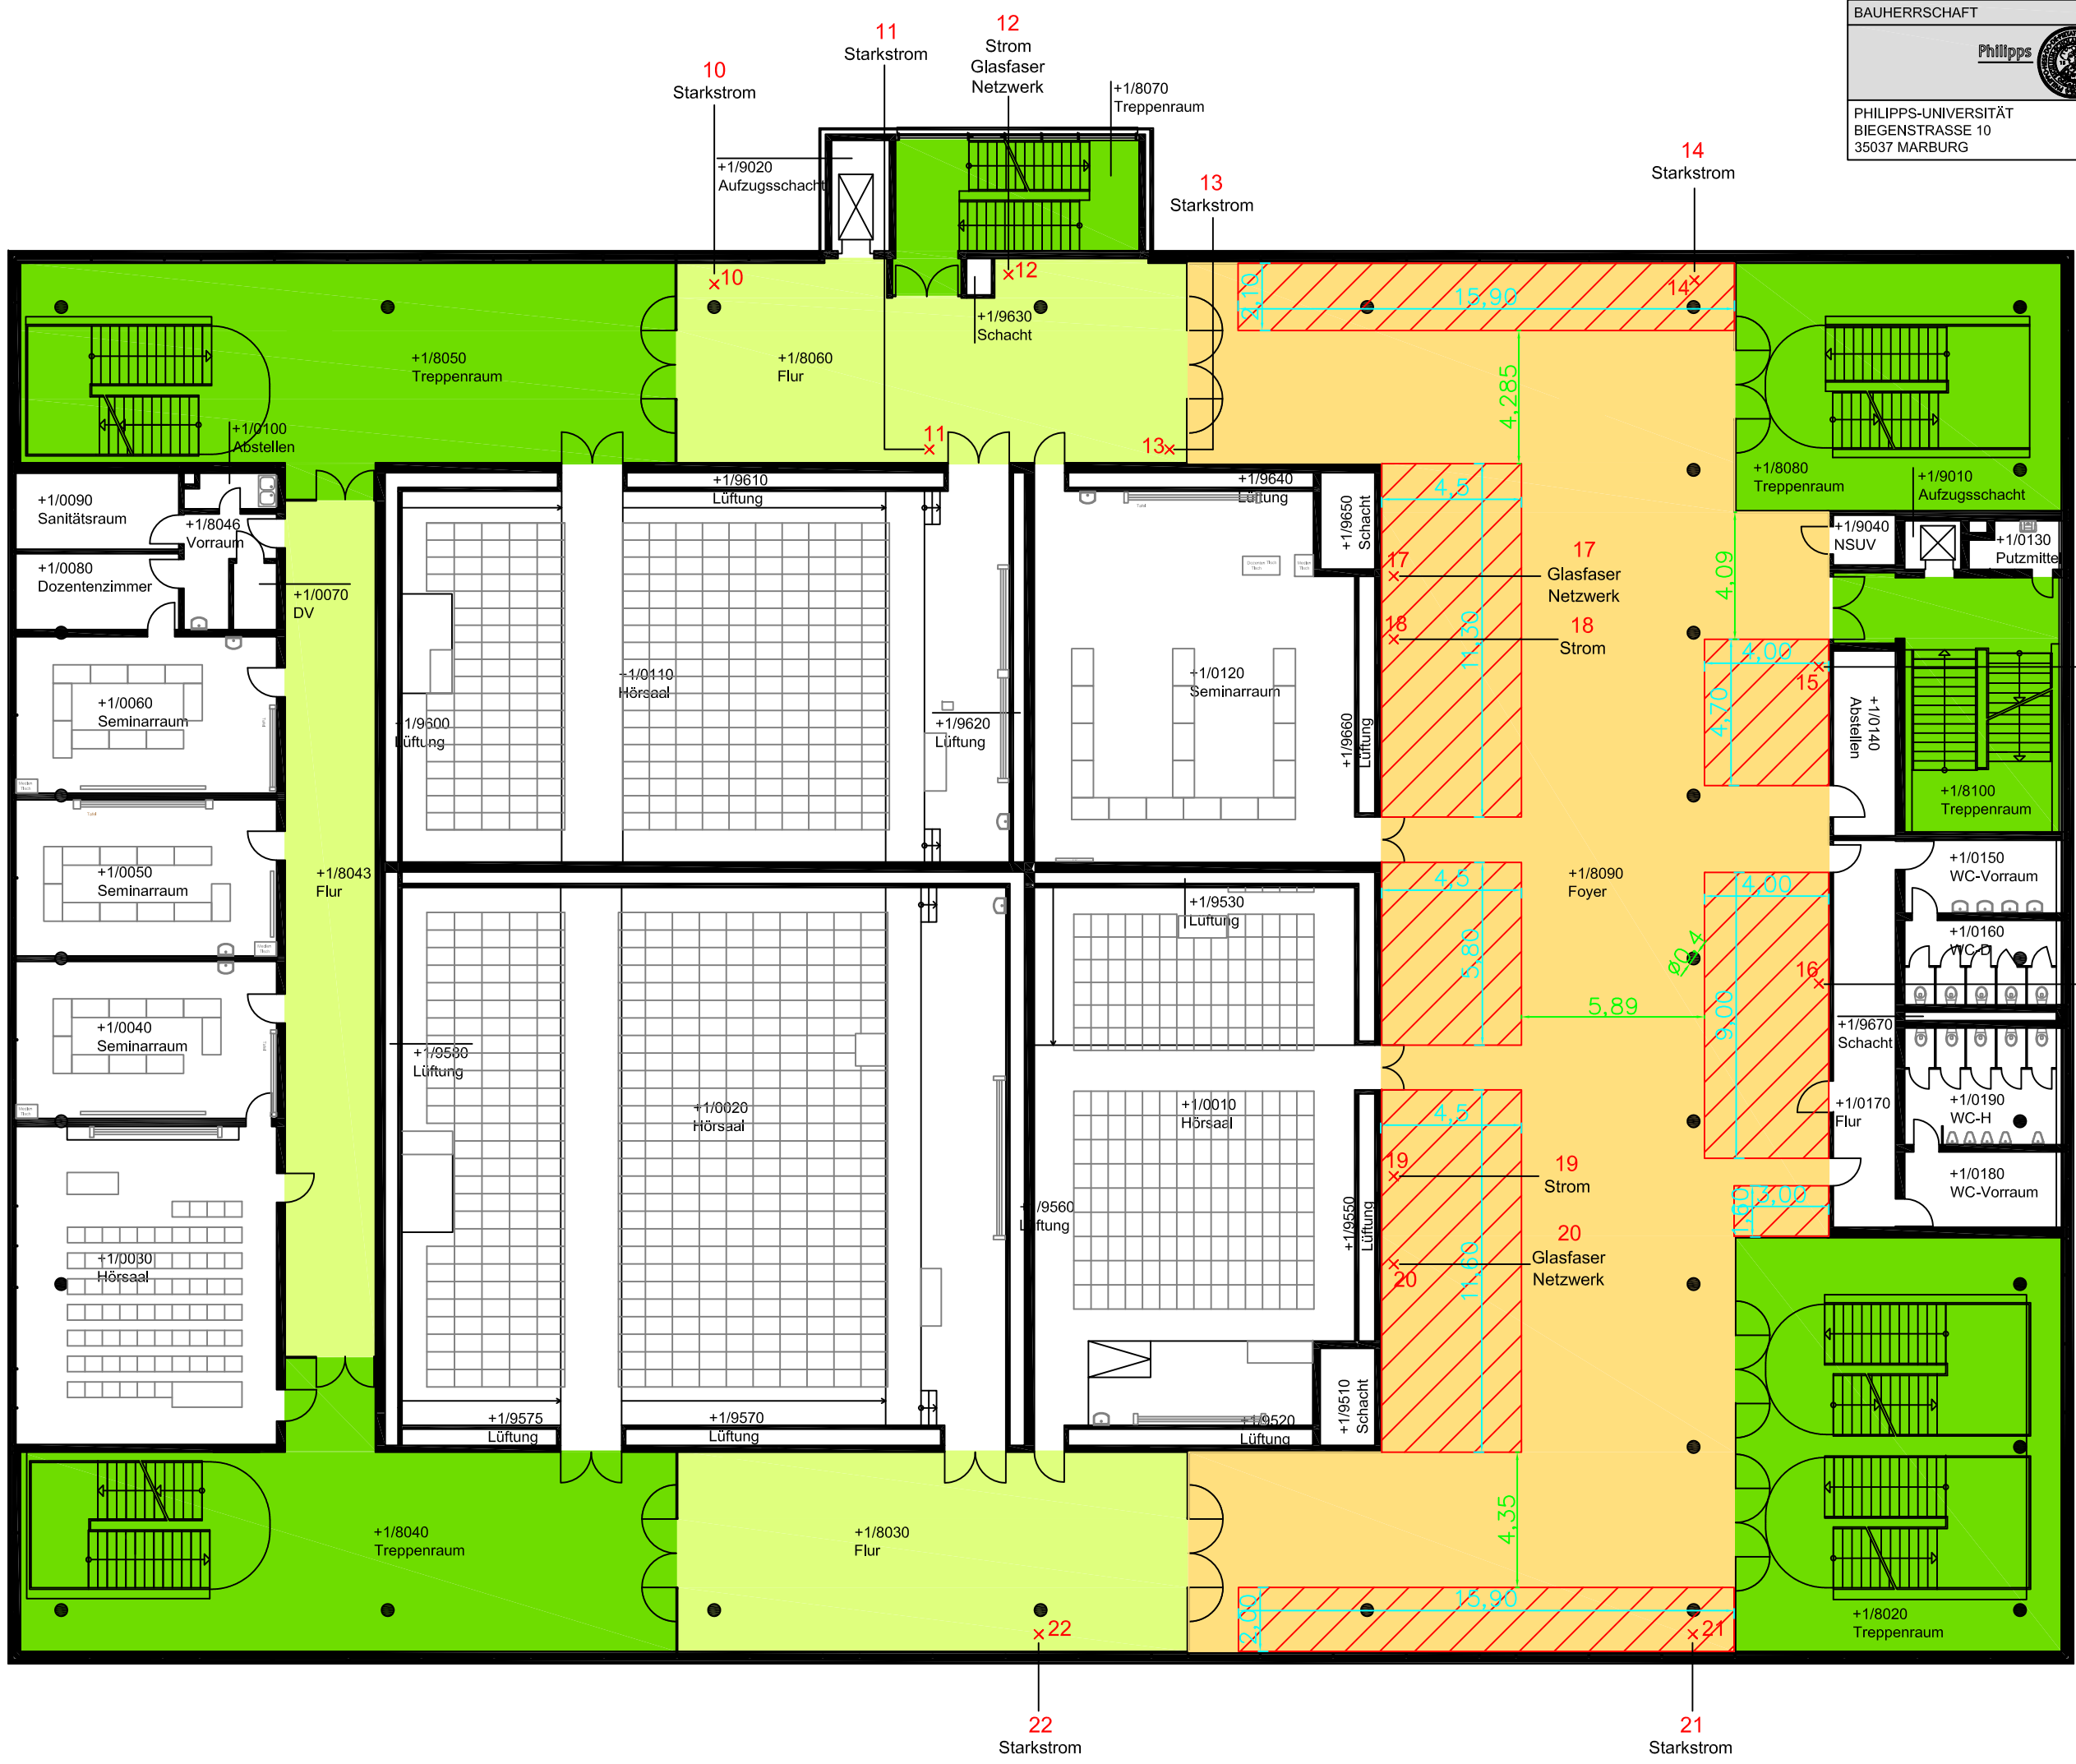

- 15** Strom Glasfaser Netzwerk
- 16** Strom Glasfaser Netzwerk

**Grundriss 1.Obergeschoss**

Hörsaalgebäude  
 Biegenstraße 14  
 Ausstellungsflächen bei Nutzung des Hörsaales  
 Maßstab 1:200