


Legende:

- sonstige Gebäudefläche
- Treppenträume im Verlauf von Rettungswegen
- Rettungsweg
- Ausstellungsfläche ca. 210m²

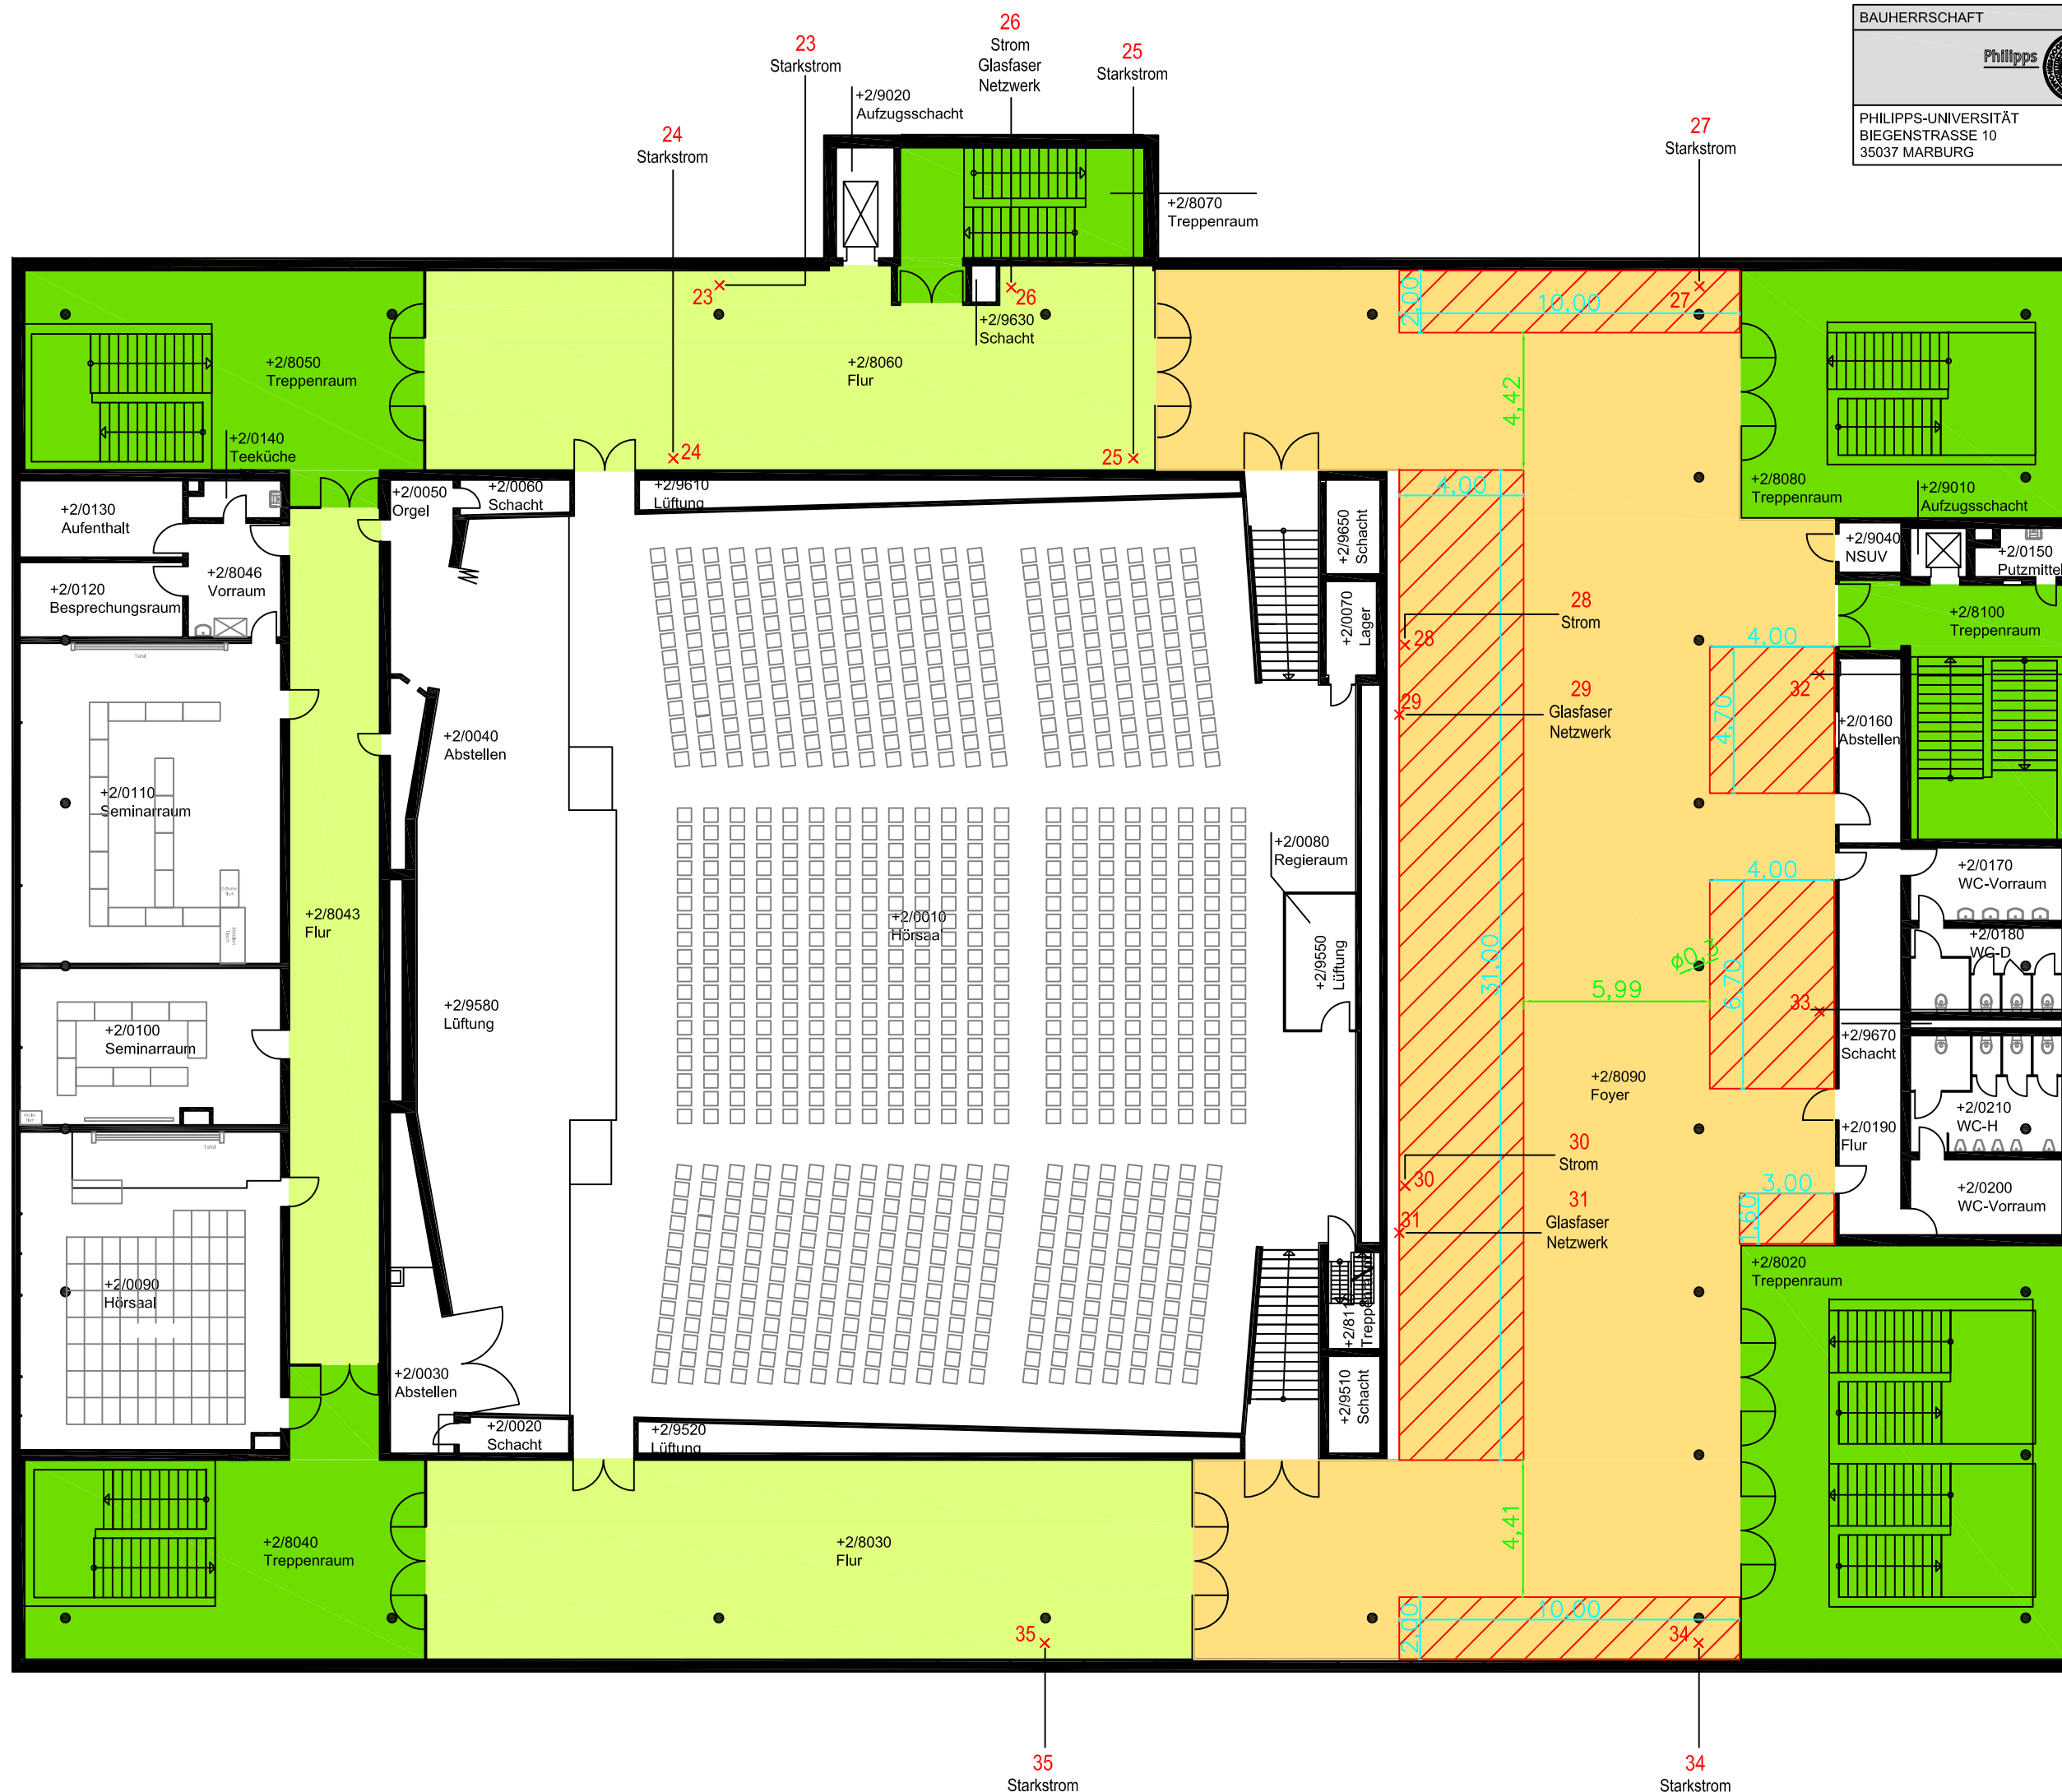

- 32 Strom Glasfaser Netzwerk
- 33 Strom Glasfaser Netzwerk

Grundriss 2.Obergeschoss

Hörsaalgebäude
 Biegenstraße 14
 Ausstellungsflächen
 bei Nutzung
 des Hörsaales
 Maßstab 1:200