





	Laubbaum
	Nadelbaum
	markantes Gehölz
	Rhododendron
	Hecken (Buchs, Hainbuche)
	Rasenfläche
	Wiese/Geophyten
	Versuchsquartier
	Kahlflächen, Schattenflora
	Gehölzpflanzungen
	Schmuckbeete, Stauden, Gräser, Kleinsträucher
	Feucht-Wasserpflanzen
	Arzneipflanzen
	Rosen
	Asphaltbelag
	Pflasterbelag
	Wassergebundene Decke
	Plattenbelag Naturstein
	Platte unbefestigt
	Wasserflächen
	Bestandsgebäude / Denkmalschutz
	Natursteinmauer
	(niedrige) Trockenmauer
	Betonmauer
	Holzzaun
	(Maschendraht)-Zaun
	Zugang / Eingang
	Beleuchtung
	Parkbank
	Abfallbehälter
	Begrenzungspfosten, Poller
	Geltungsbereich Alter Botanischer Garten



Grünflächen

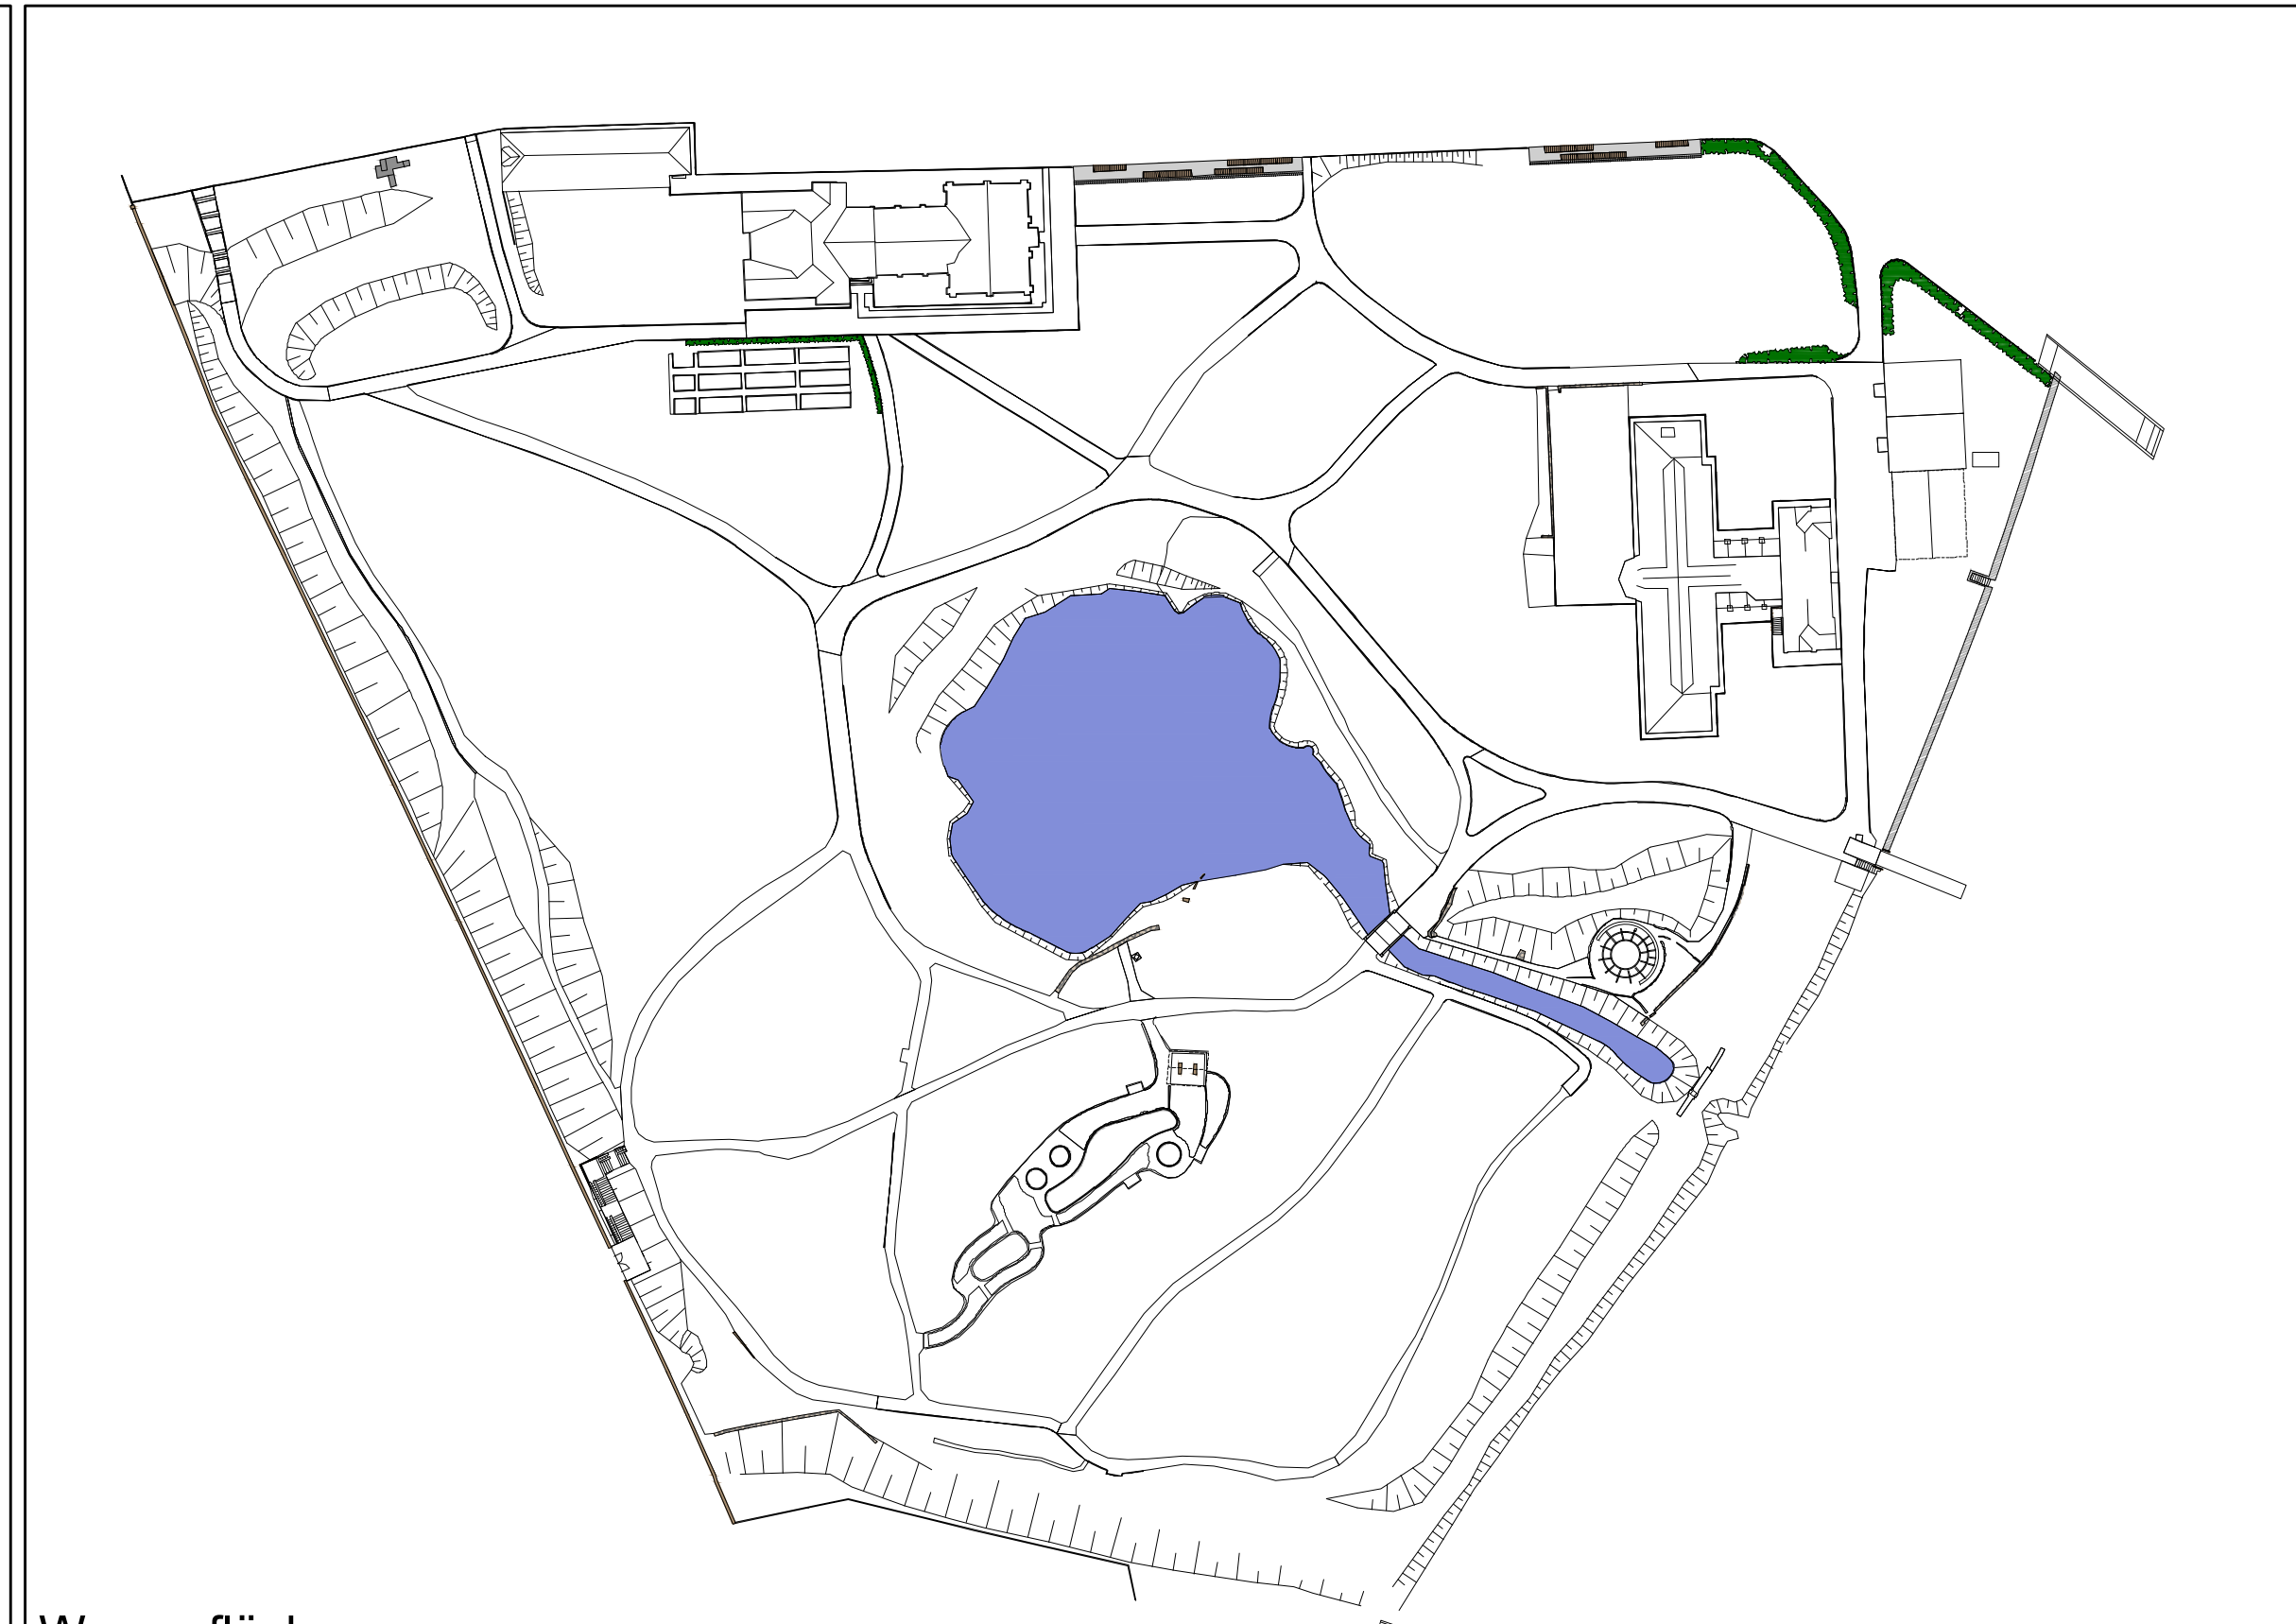

Wasserflächen

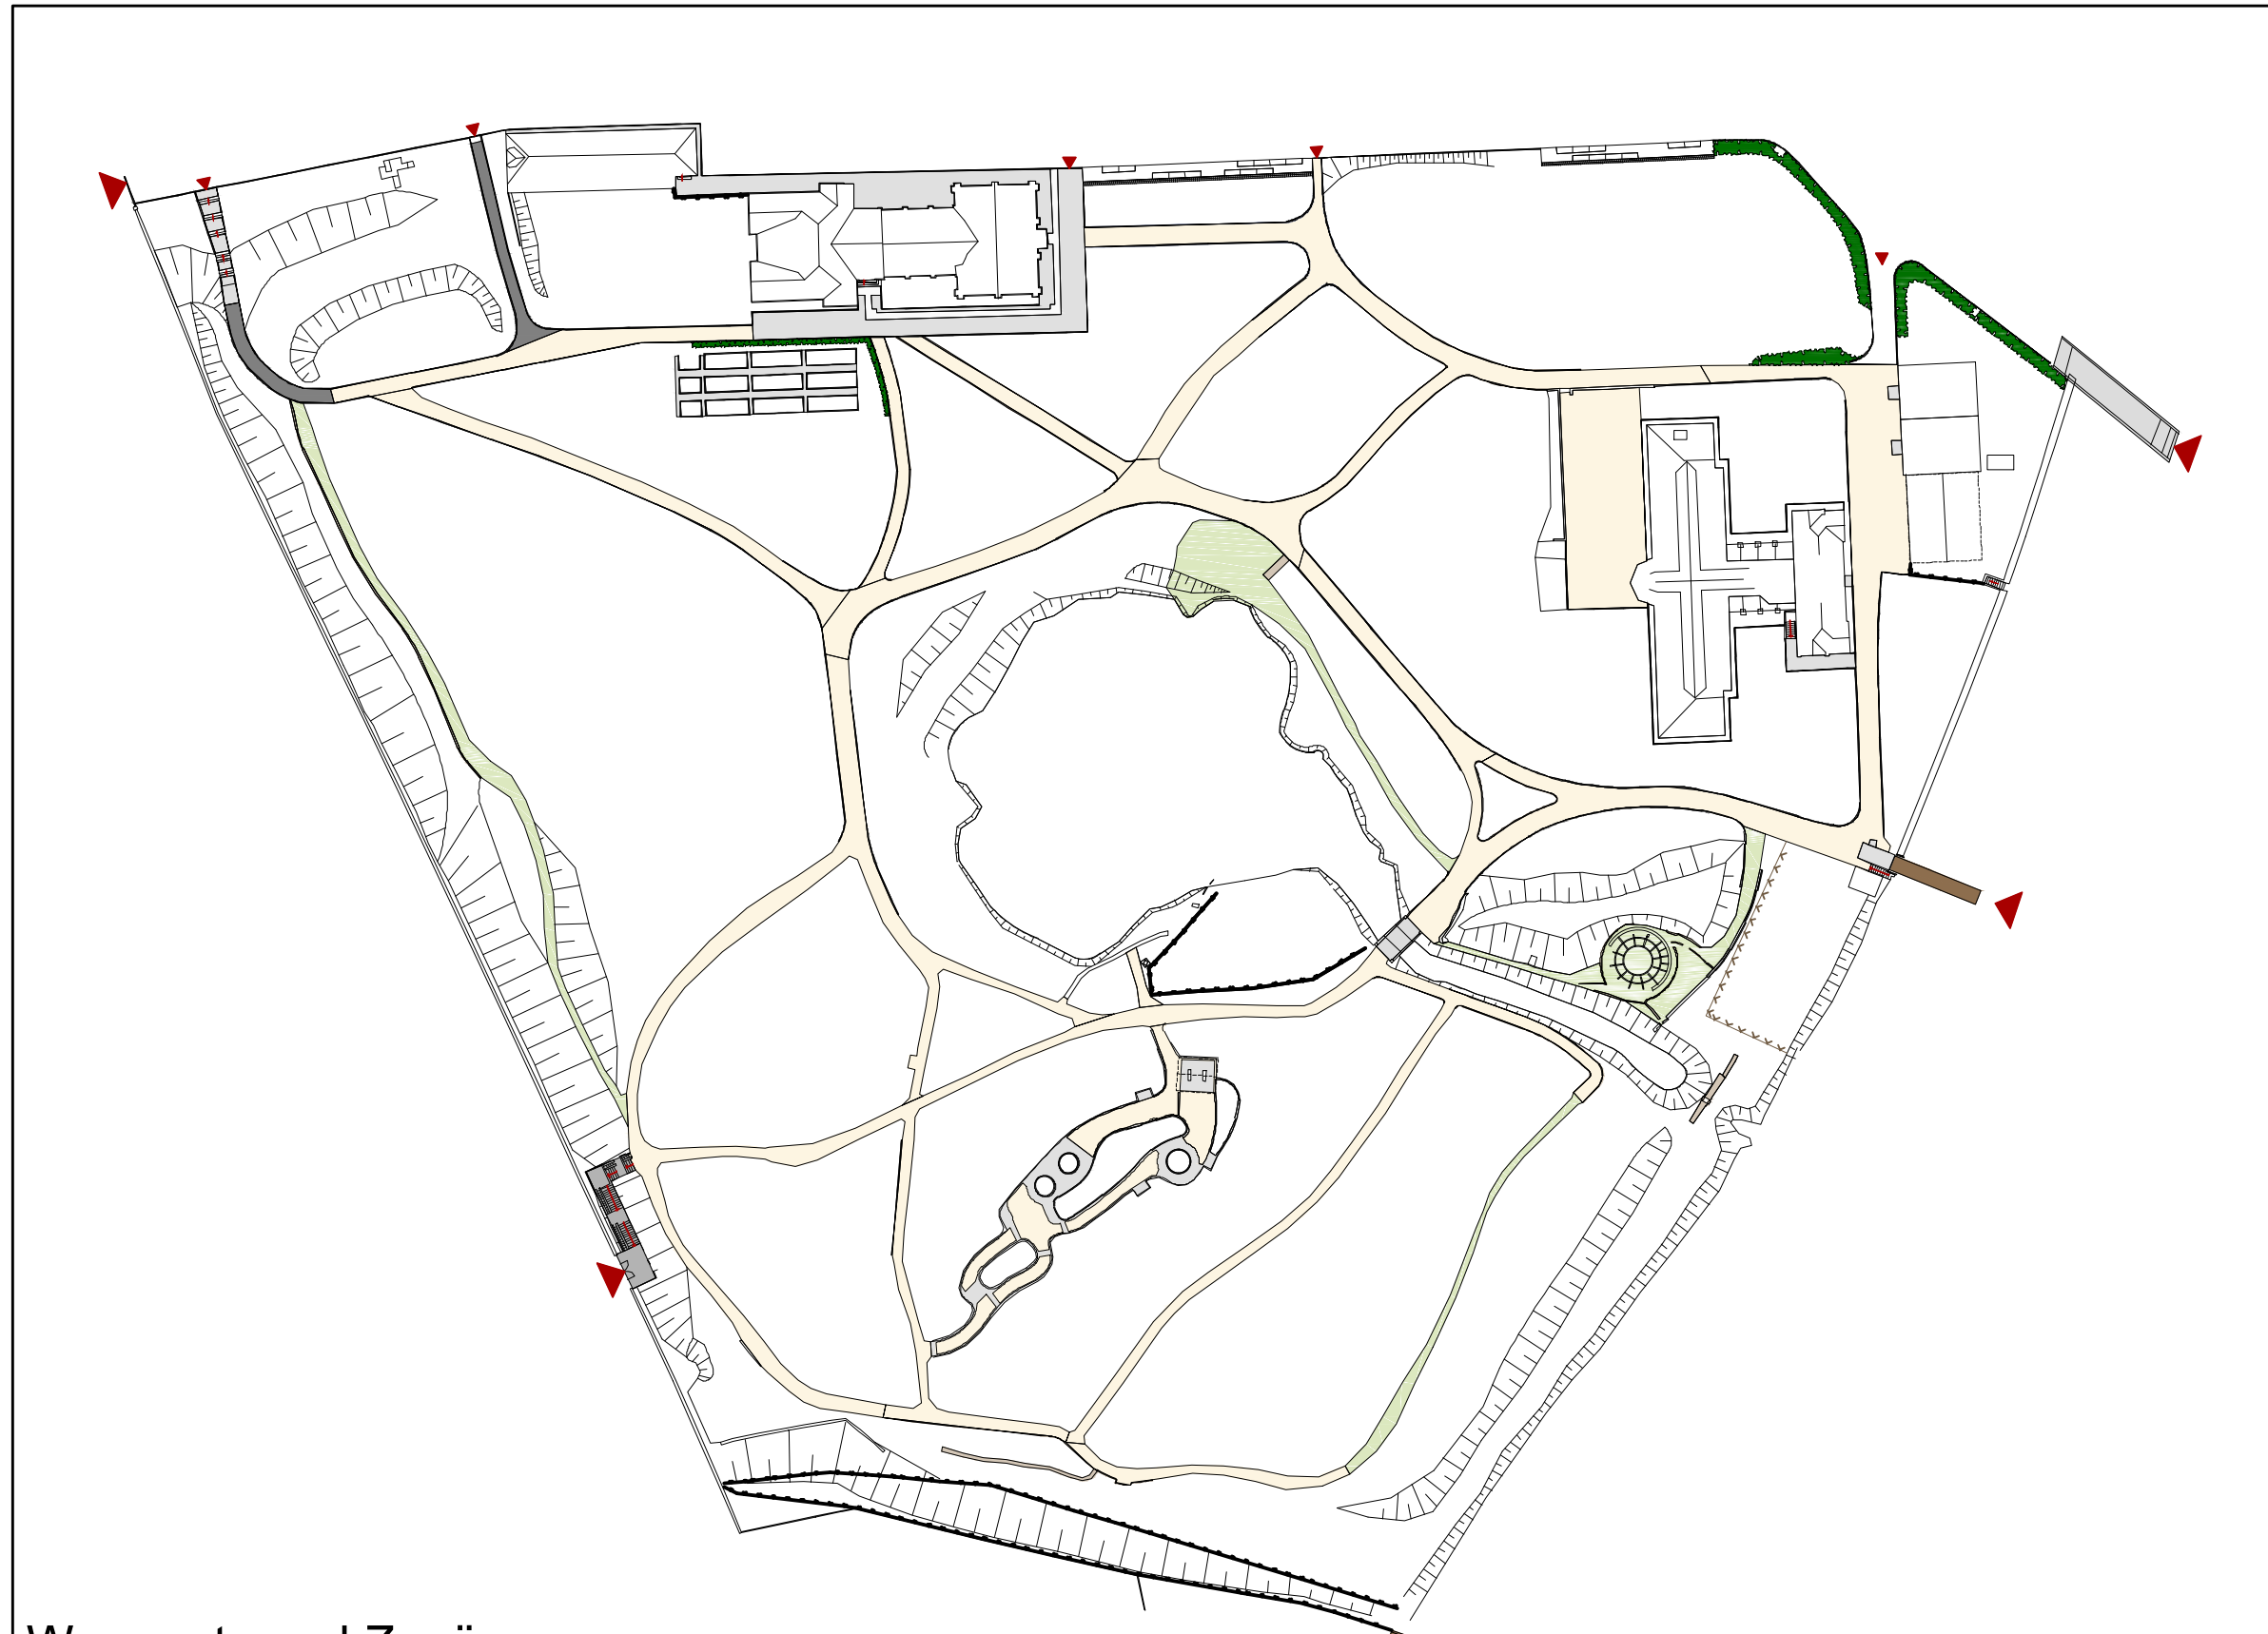

Wegenetz und Zugänge

Landschaftsarchitektur + Städtebau / Hochschule Marburg		Bestand / Alter Botanischer Garten		Plan Nr.	Index	Datum
Verfasser		Besetzung		17-18	1	Juli 2017
Planunterlagen				2.02		
Änderungen/Ergebnisse						
Auftraggeber		Philipps - Universität Marburg				
Projekt		Botanischer Garten Karl-von-Frisch-Straße 6 - 35032 Marburg				
Bezeichnung		Parkpflegewerk Alter Botanischer Garten, Marburg				
Bestand		Projekt Nr.		Maßstab		
Grün-, Wege-, und Wasserflächen		17-18		1:500 / 1:1000		
		Plan Nr.		Planungsphase		
		2.02		Bestandsaufnahme		
		Index		Bearbeiter		
				Ku		
		Datum		04.04.18		
		Gezeichnet		Datum		
		Hj		04.04.18		
		Planformat		DIN A0		
		Dateiname		0718200_DWG		
Freigebe Bauehr		Freigebe Architekt				