






Plan des botanischen Gartens zu Marburg, gezeichnet von Louis Meinecke 1842/43, Hess. Staatsarchiv 308-24 Nr.1

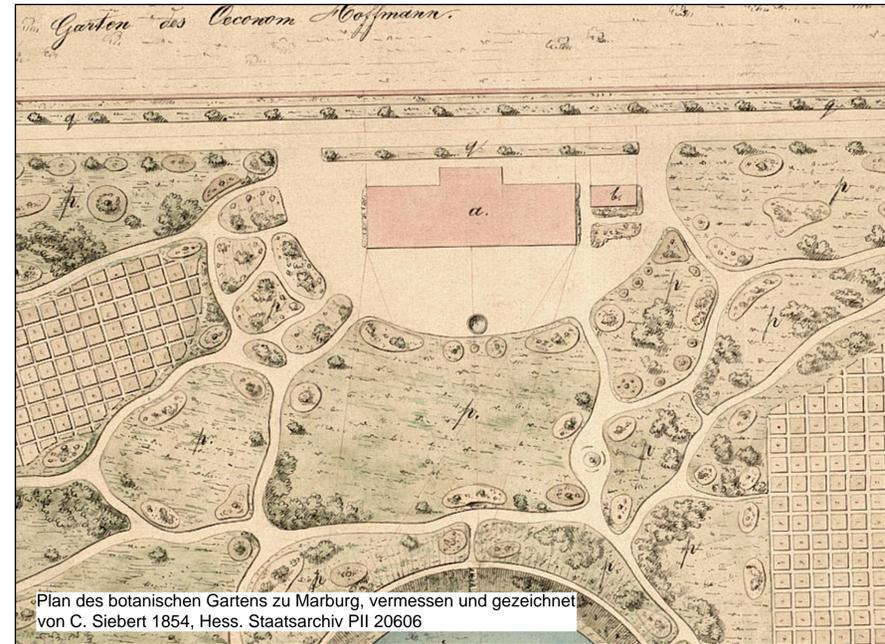

Plan des botanischen Gartens zu Marburg, vermessen und gezeichnet von C. Siebert 1854, Hess. Staatsarchiv PII 20606

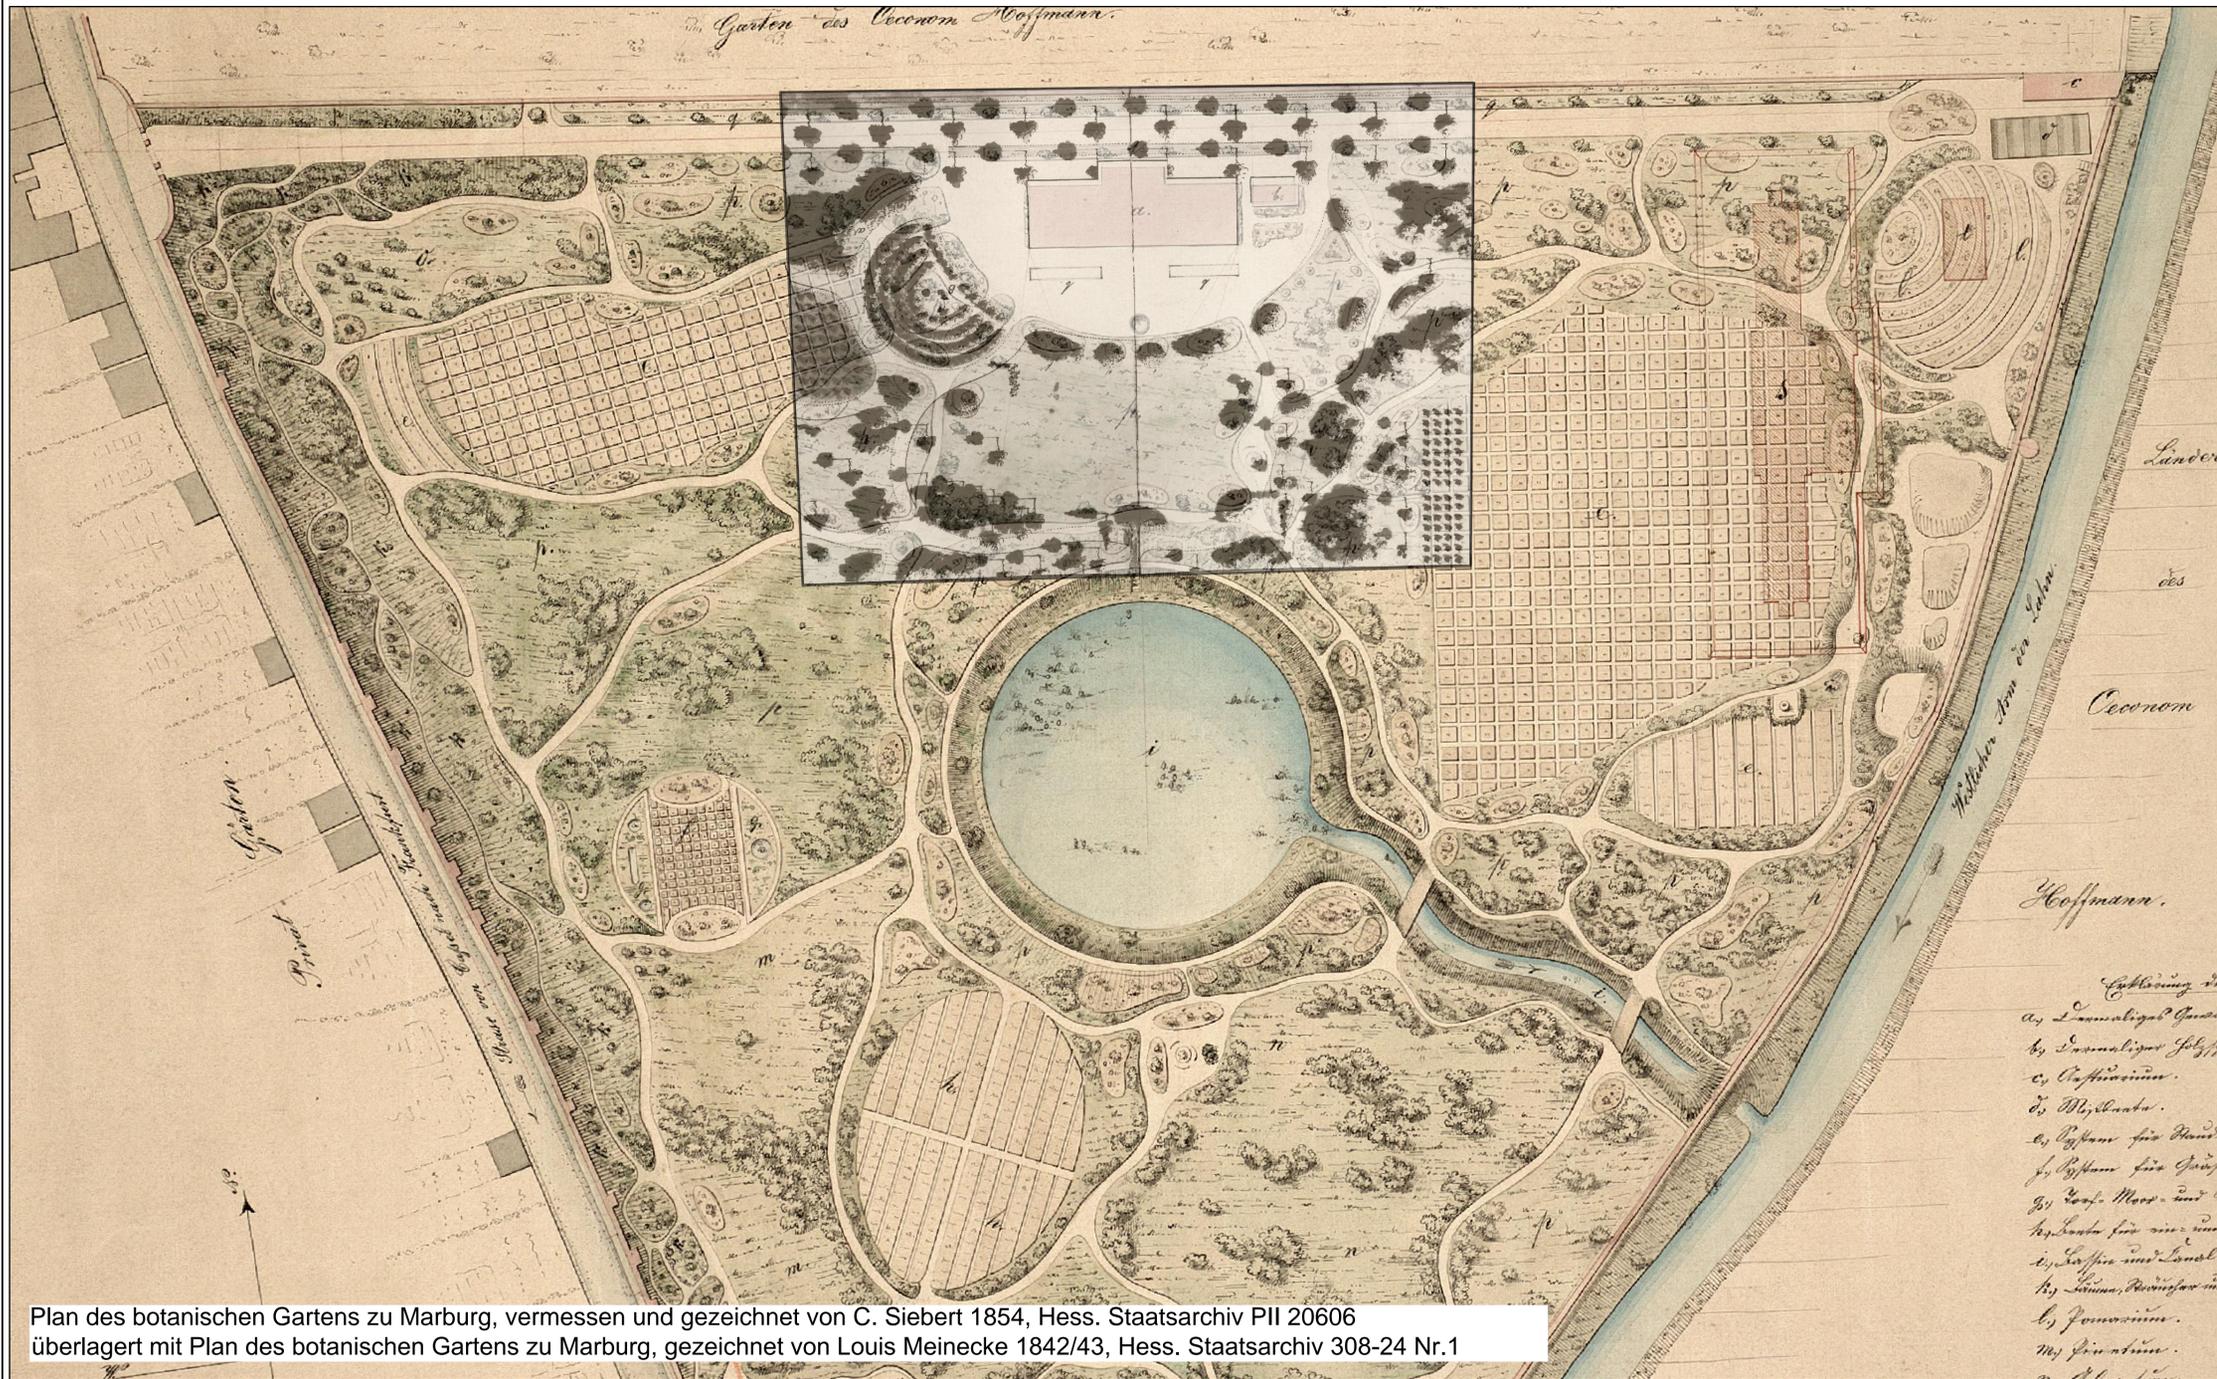

Plan des botanischen Gartens zu Marburg, vermessen und gezeichnet von C. Siebert 1854, Hess. Staatsarchiv PII 20606 überlagert mit Plan des botanischen Gartens zu Marburg, gezeichnet von Louis Meinecke 1842/43, Hess. Staatsarchiv 308-24 Nr.1

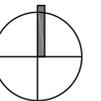

Louis Meinecke	Plan des botanischen Gartens in Marburg 1842/43, Hess. Staatsarchiv 308-24 Nr.1			1842/43
C. Siebert	Plan des botanischen Gartens in Marburg 1854, Hess. Staatsarchiv PII 20606			1854
Verfasser	Bezeichnung	Plan Nr.	Index	Datum
Plangrundlagen				

Änderungen/Ergänzungen		Name	Datum	Index

Auftraggeber	Philipps - Universität Marburg Botanischer Garten Karl-von-Frisch-Straße 6 - 35032 Marburg	Projekt Nr. 17-18	
Projekt	Parkpflegewerk Alter Botanischer Garten, Marburg	Plan Nr. 1.03	Index J.
Bezeichnung	Überlagerung Plan des Historischen Gartens zu Marburg 1842/43 und 1854	Maßstab 1:500	
		Planungsphase Anlagengenerierung	
		Bearbeitet Ku	Datum 08.11.17
		Gezeichnet He	Datum 08.11.17
Freigabe Bauherr	Freigabe Architekt	Planformat DIN A1	
		Dateiname 0718103_DWG	

SHK Sommerlad · Haase · Kuhli 
Landschaftsarchitekten

Lonystraße 18, D-35390 Gießen
www.shk-landschaftsarchitekten.de Telefon +49 641 93268-0 Telefax +49 641 93268-90
info@shk-landschaftsarchitekten.de