


Ebene 0

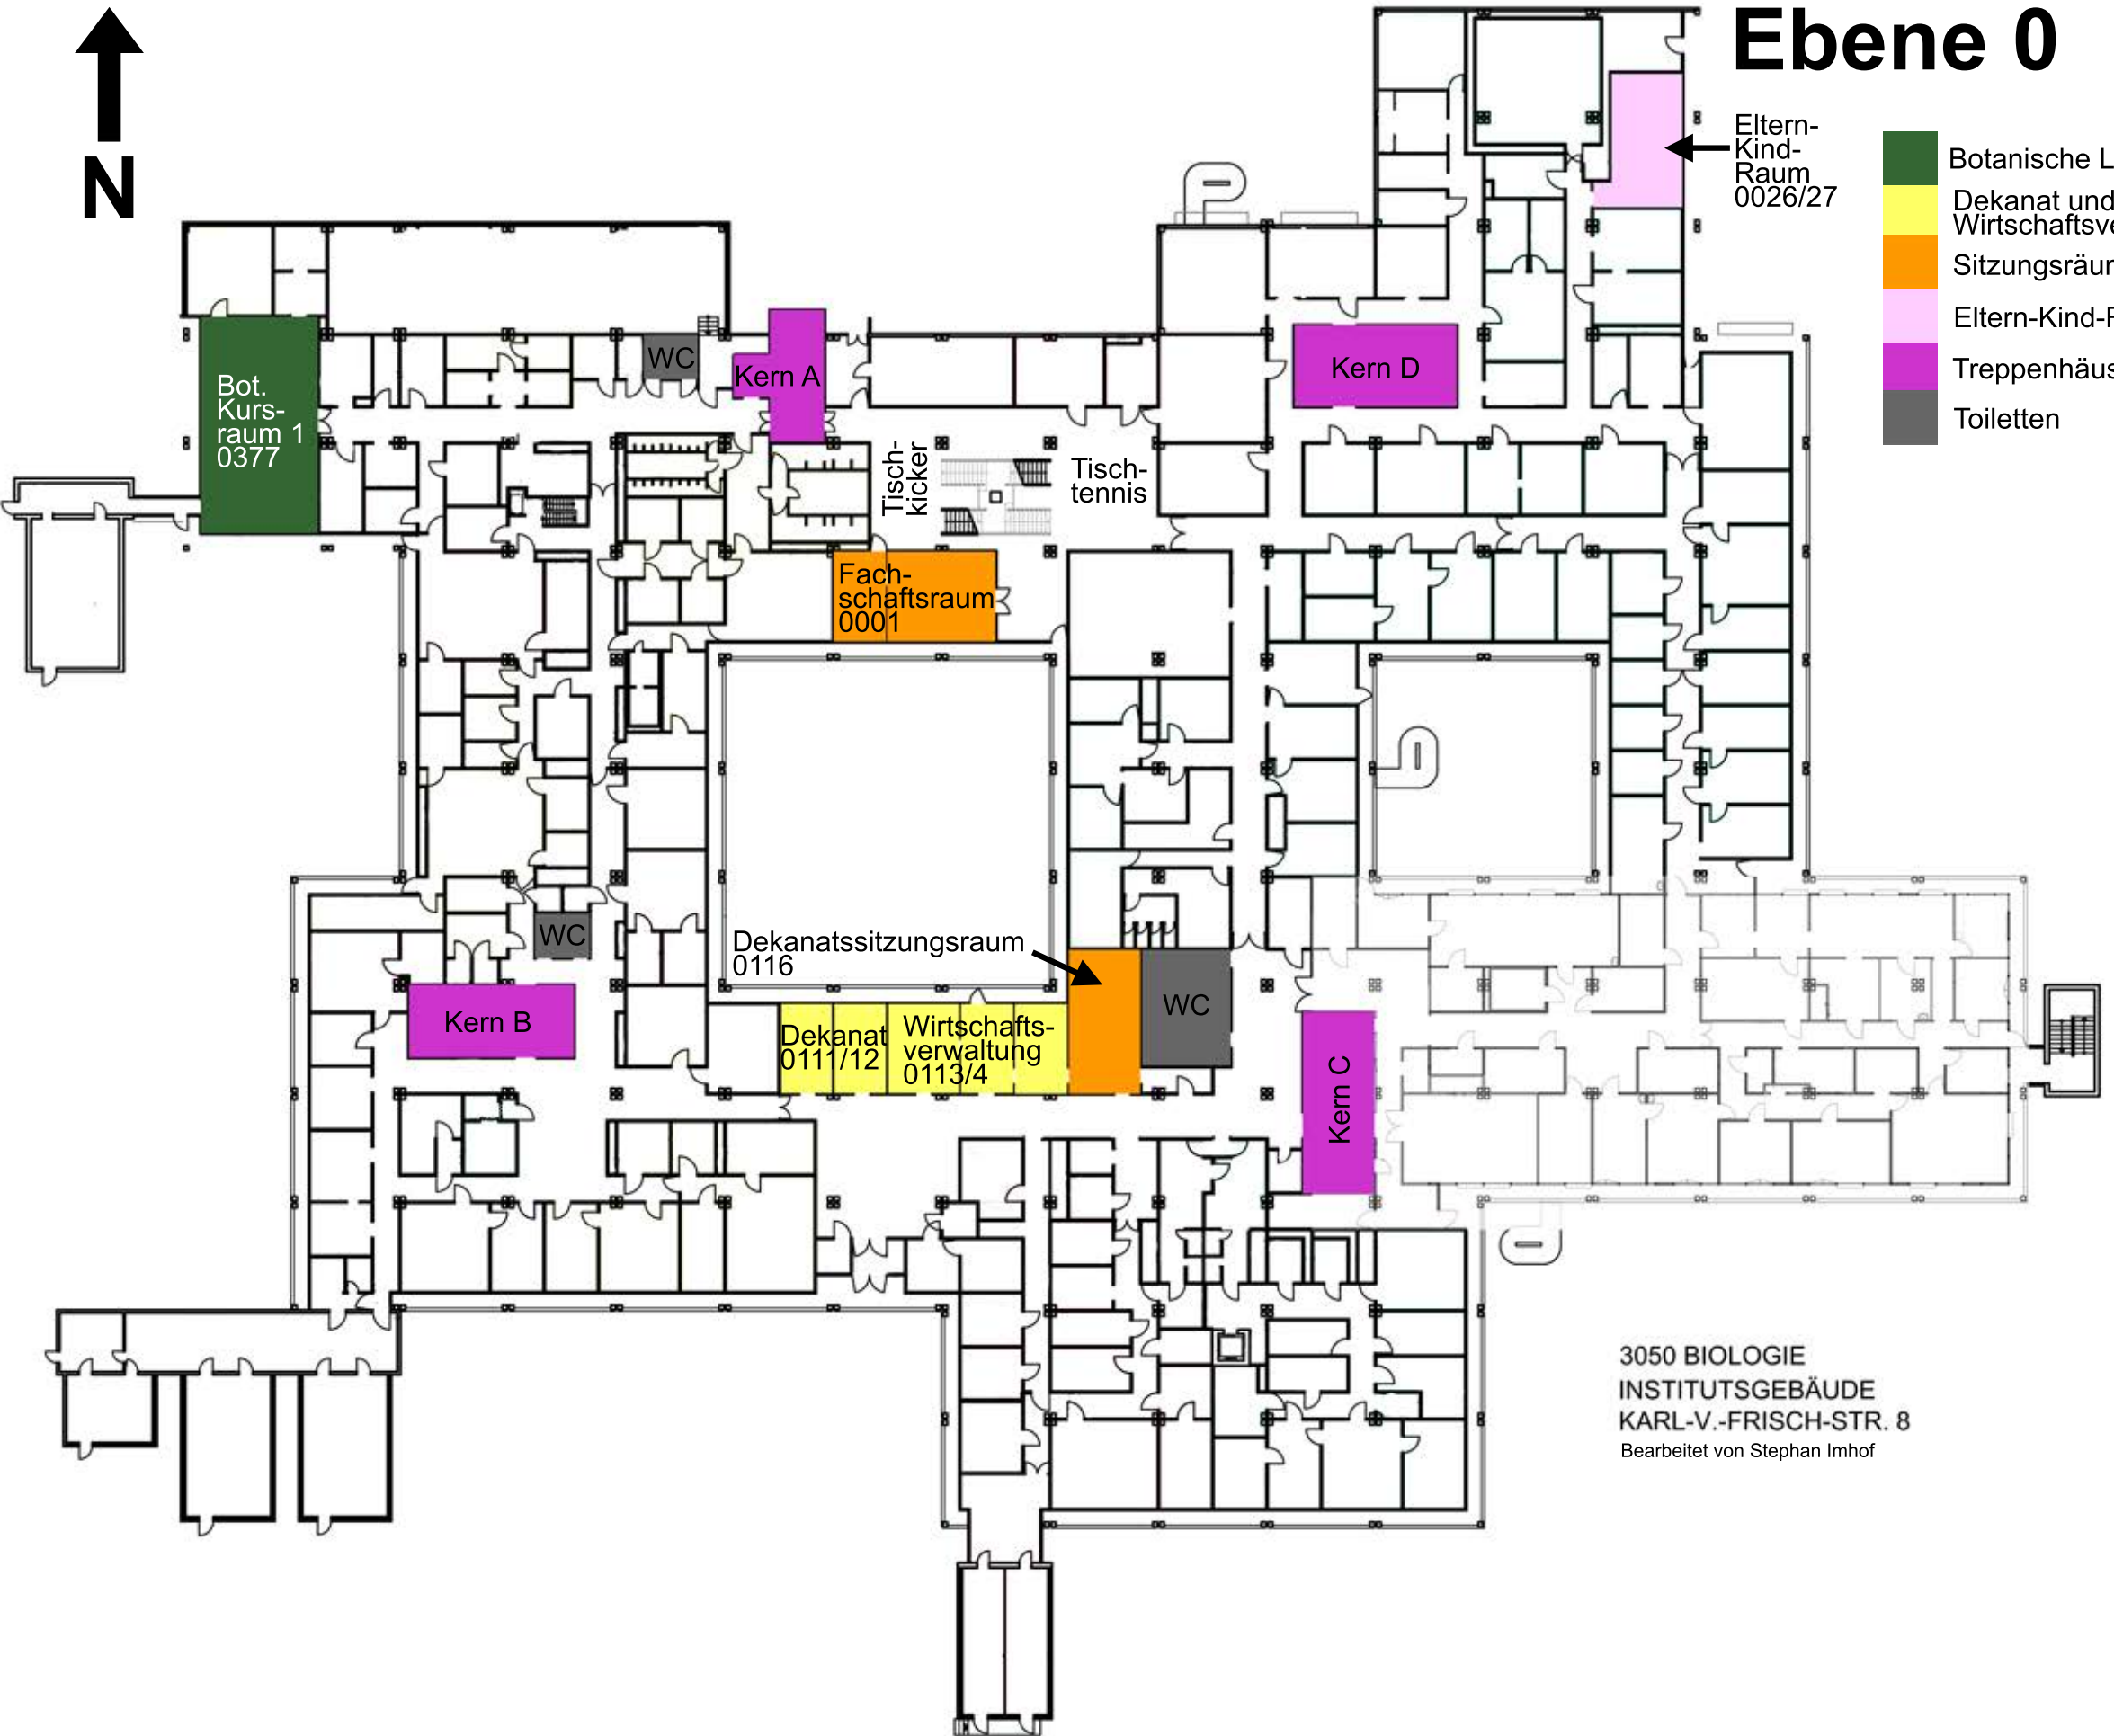

- Botanische Lehrräume
- Dekanat und Wirtschaftsverwaltung
- Sitzungsräume
- Eltern-Kind-Raum
- Treppenhäuser
- Toiletten



3050 BIOLOGIE
INSTITUTSGEBÄUDE
KARL-V.-FRISCH-STR. 8
Bearbeitet von Stephan Imhof