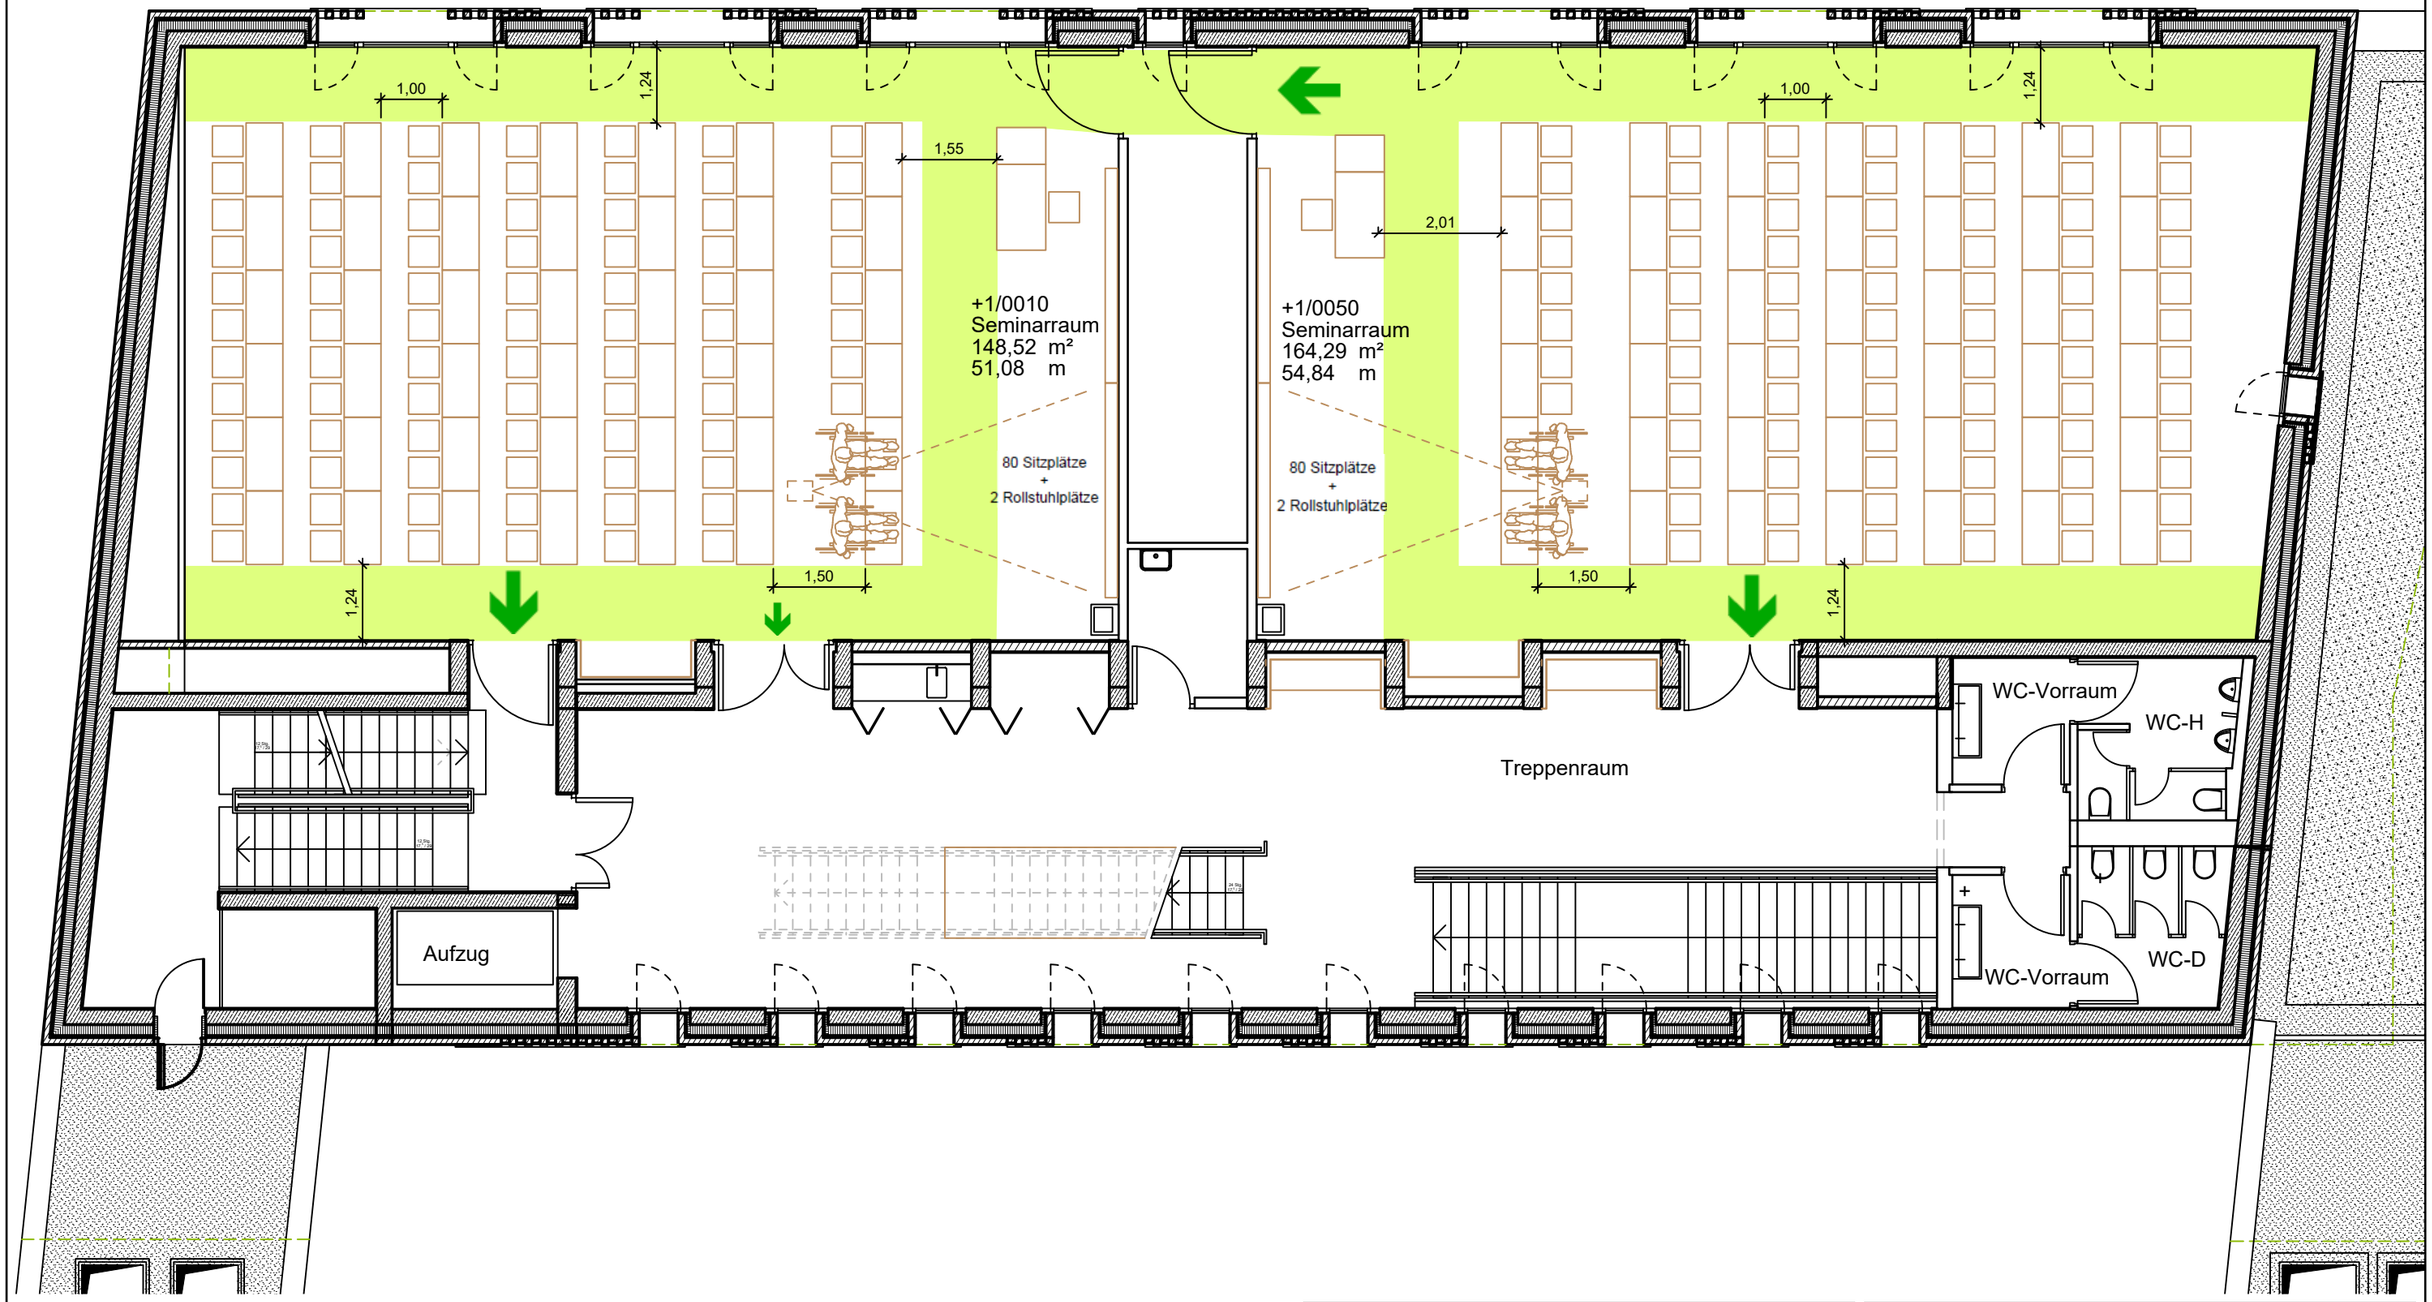

Rettungsweg

Philipps Universität Marburg
Philipps-Universität Marburg
Biegenstraße 10
35037 Marburg
Tel.: 06421 / 28 - 20
Fax: 06421 / 28 - 22 500

Planinhalt

2437 Seminargebäude
BI07 Pilgrimstein 12
1. Obergeschoss
Bestuhlungsplan

Maßstab 1:100

Plan-Bez. 2437_1.OG

Datum 15.01.2024