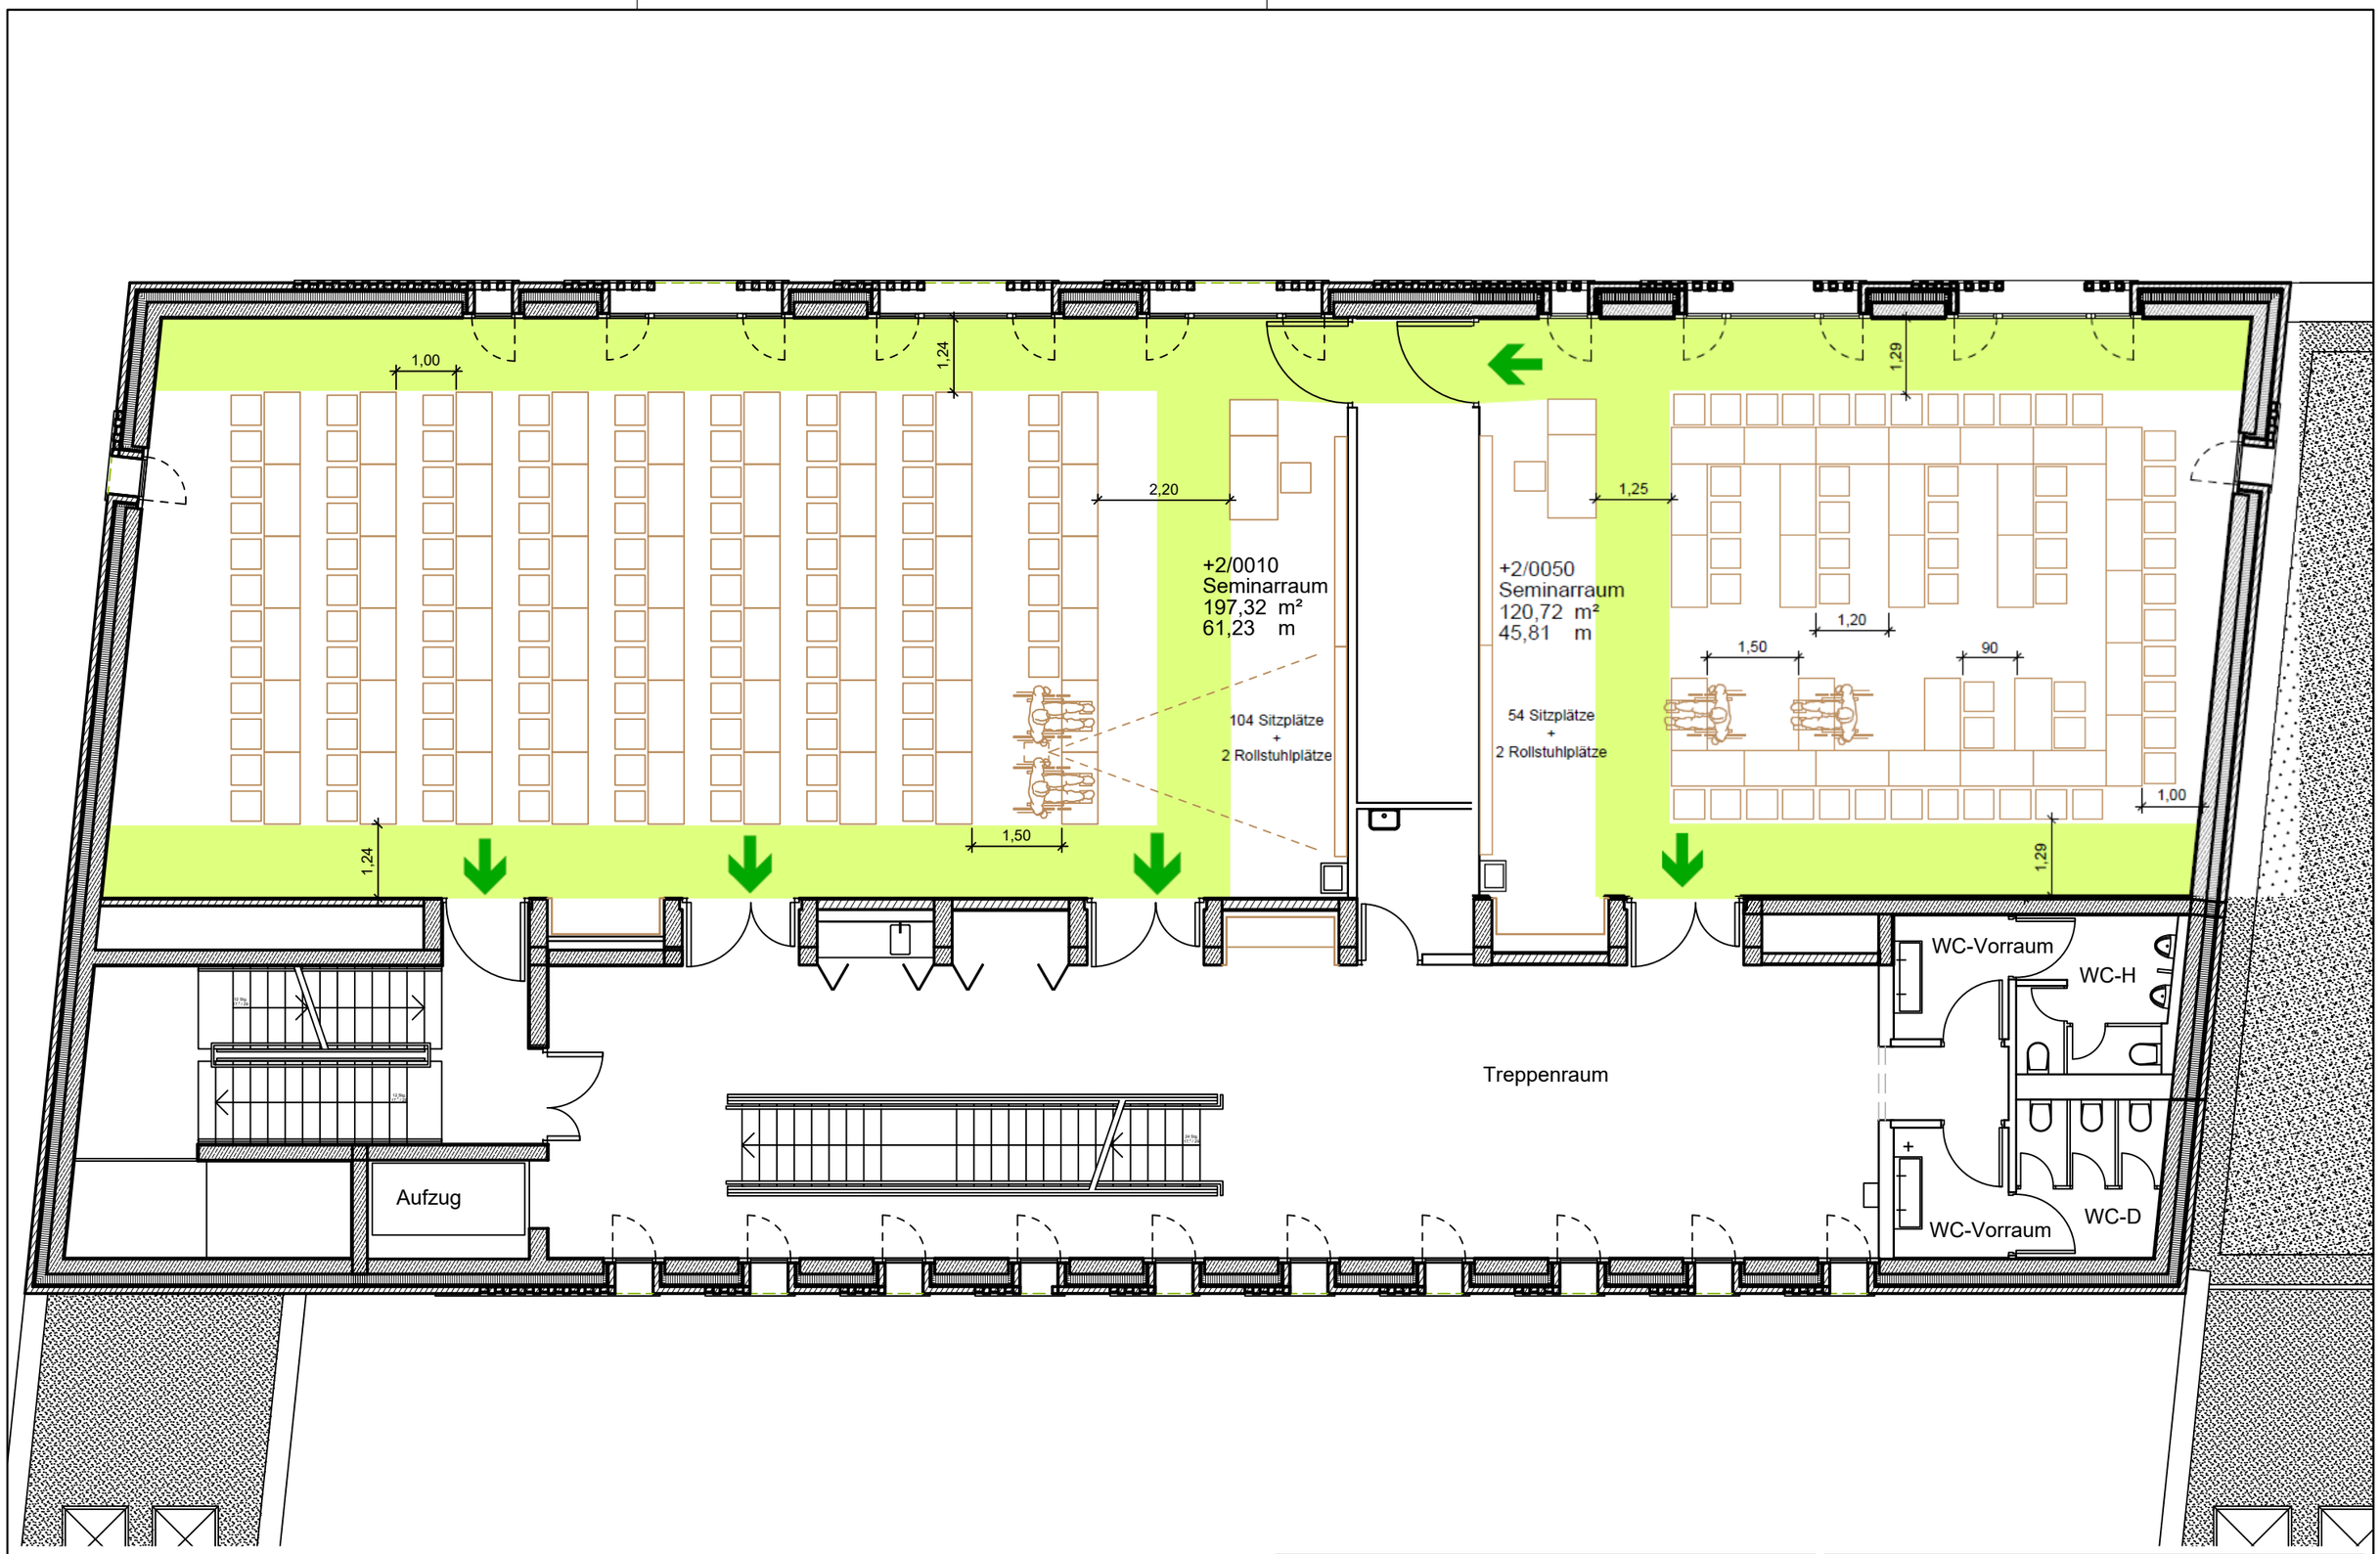

Rettungsweg

Philipps Universität Marburg

Philipps-Universität Marburg
Biegenstraße 10
35037 Marburg

Tel.: 06421 / 28 - 20
Fax: 06421 / 28 - 22 500

Planinhalt

2437 Seminargebäude
BI07 Pilgrimstein 12
2. Obergeschoss
Bestuhlungsplan

Maßstab 1:100

Plan-Bez. 2437_2.OG

Datum 15.01.2024