


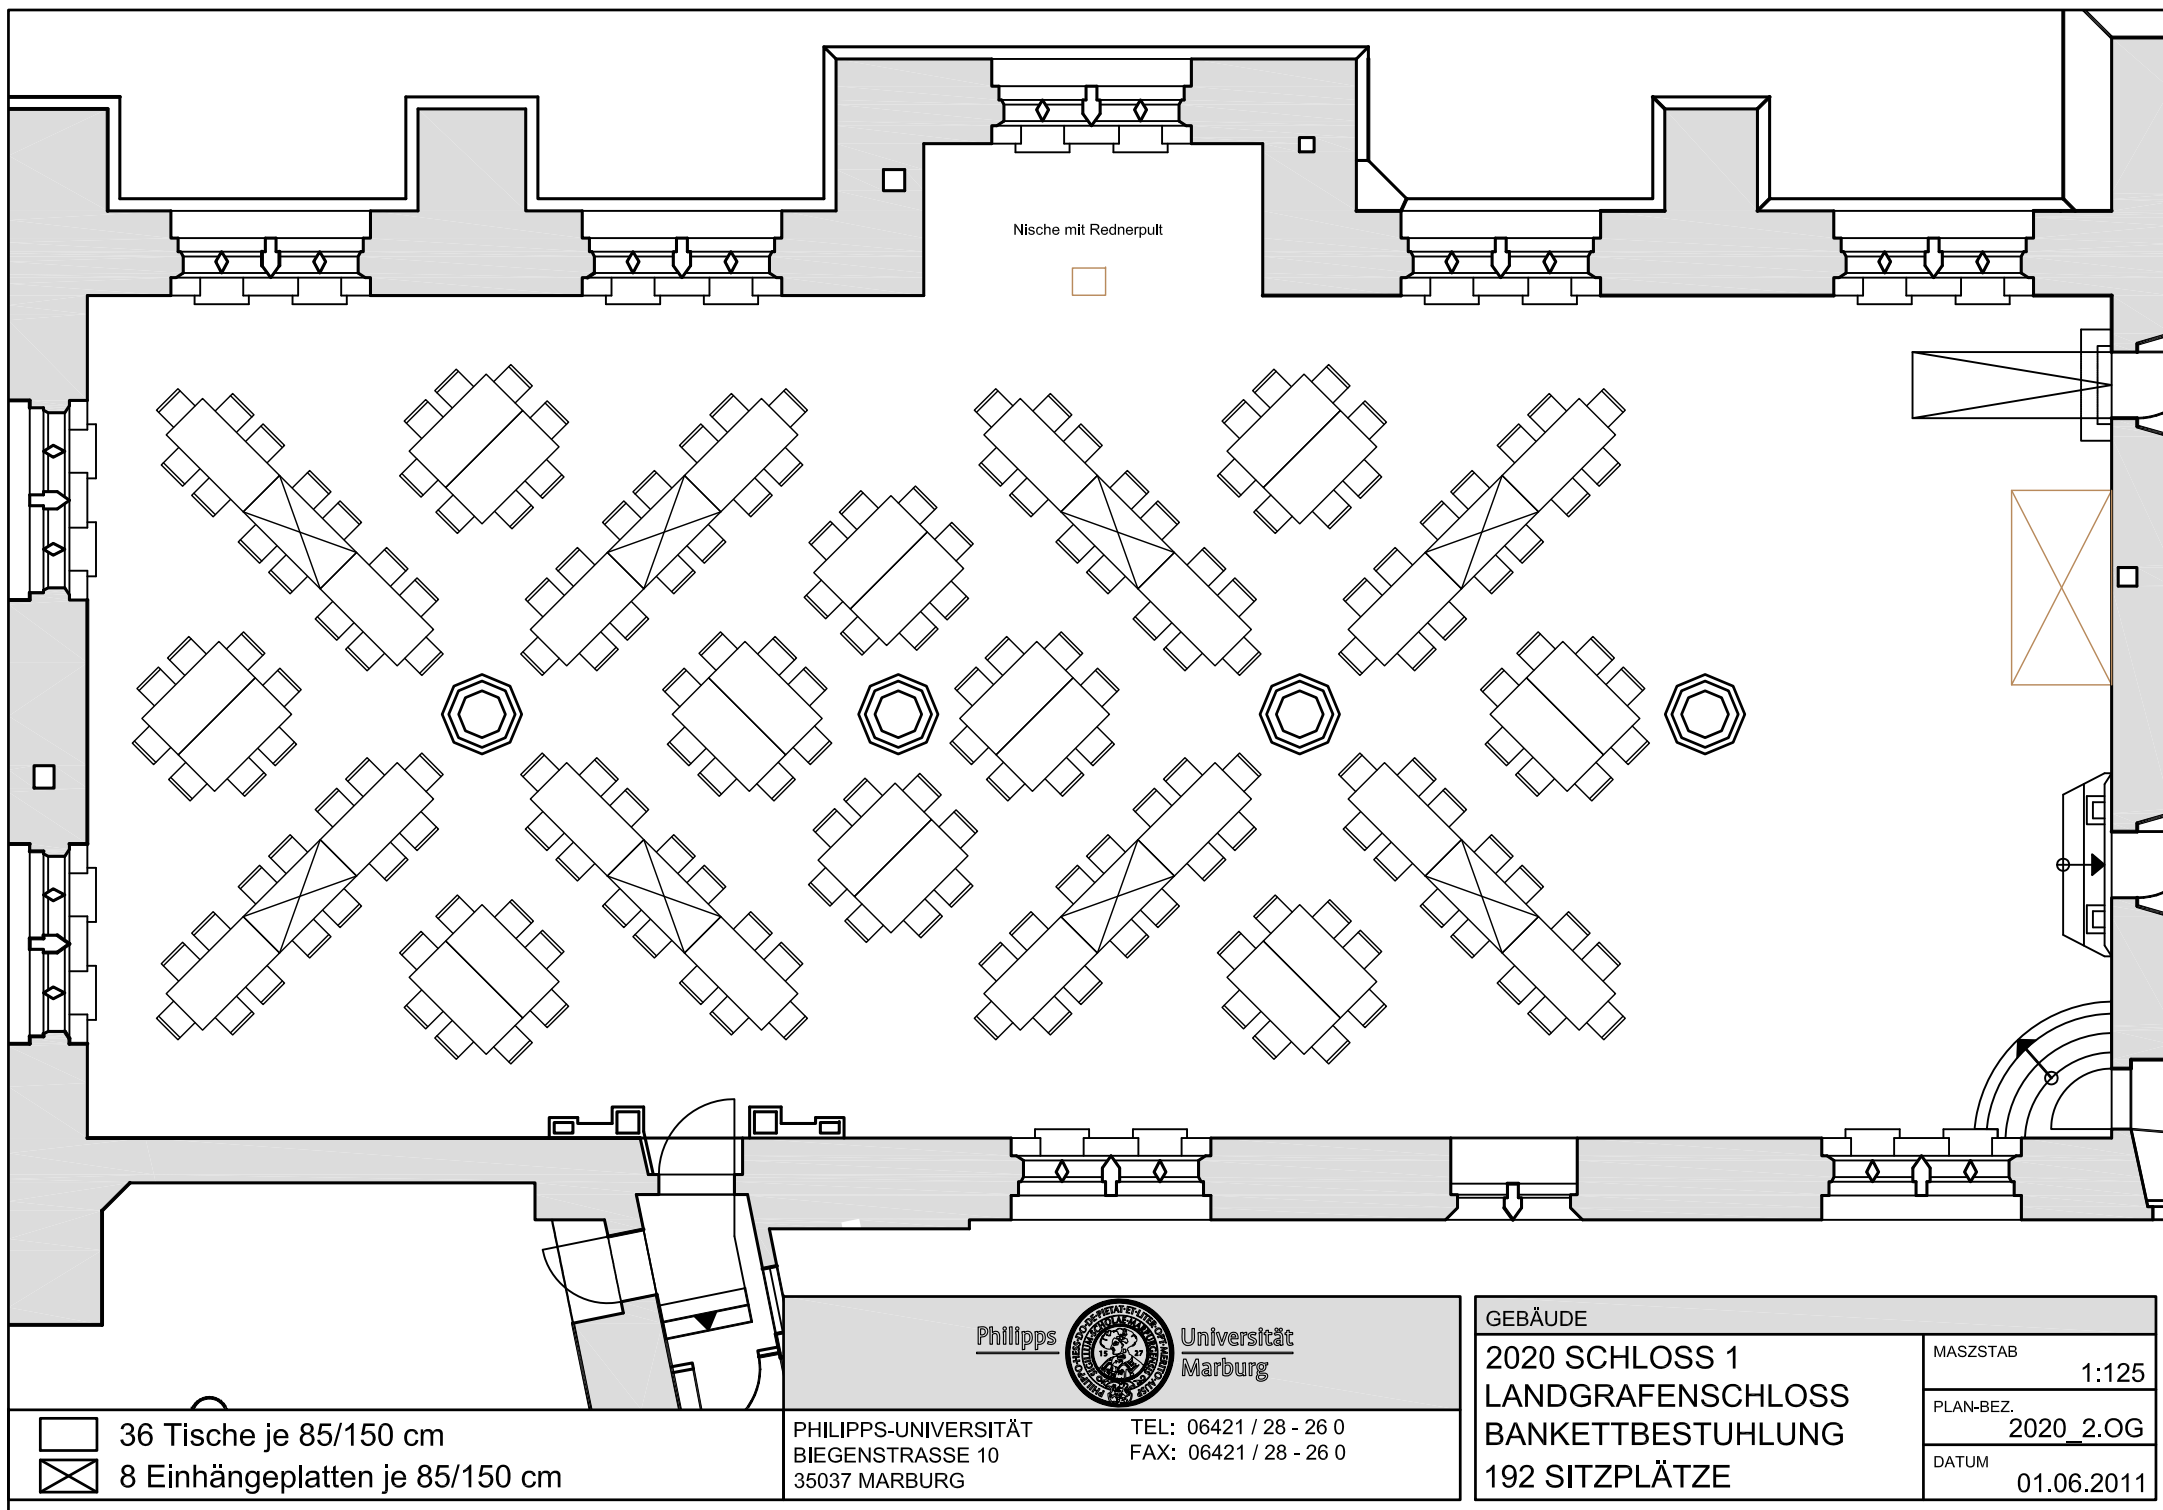

GEBÄUDE

2020 SCHLOSS 1
LANDGRAFENSCHLOSS
BANKETTBESTUHLUNG
192 SITZPLÄTZE

MASZSTAB	1:125
PLAN-BEZ.	2020_2.OG
DATUM	01.06.2011

 36 Tische je 85/150 cm
 8 Einhängeplatten je 85/150 cm