
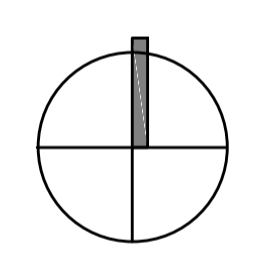


Plan des botanischen Gartens zu Marburg

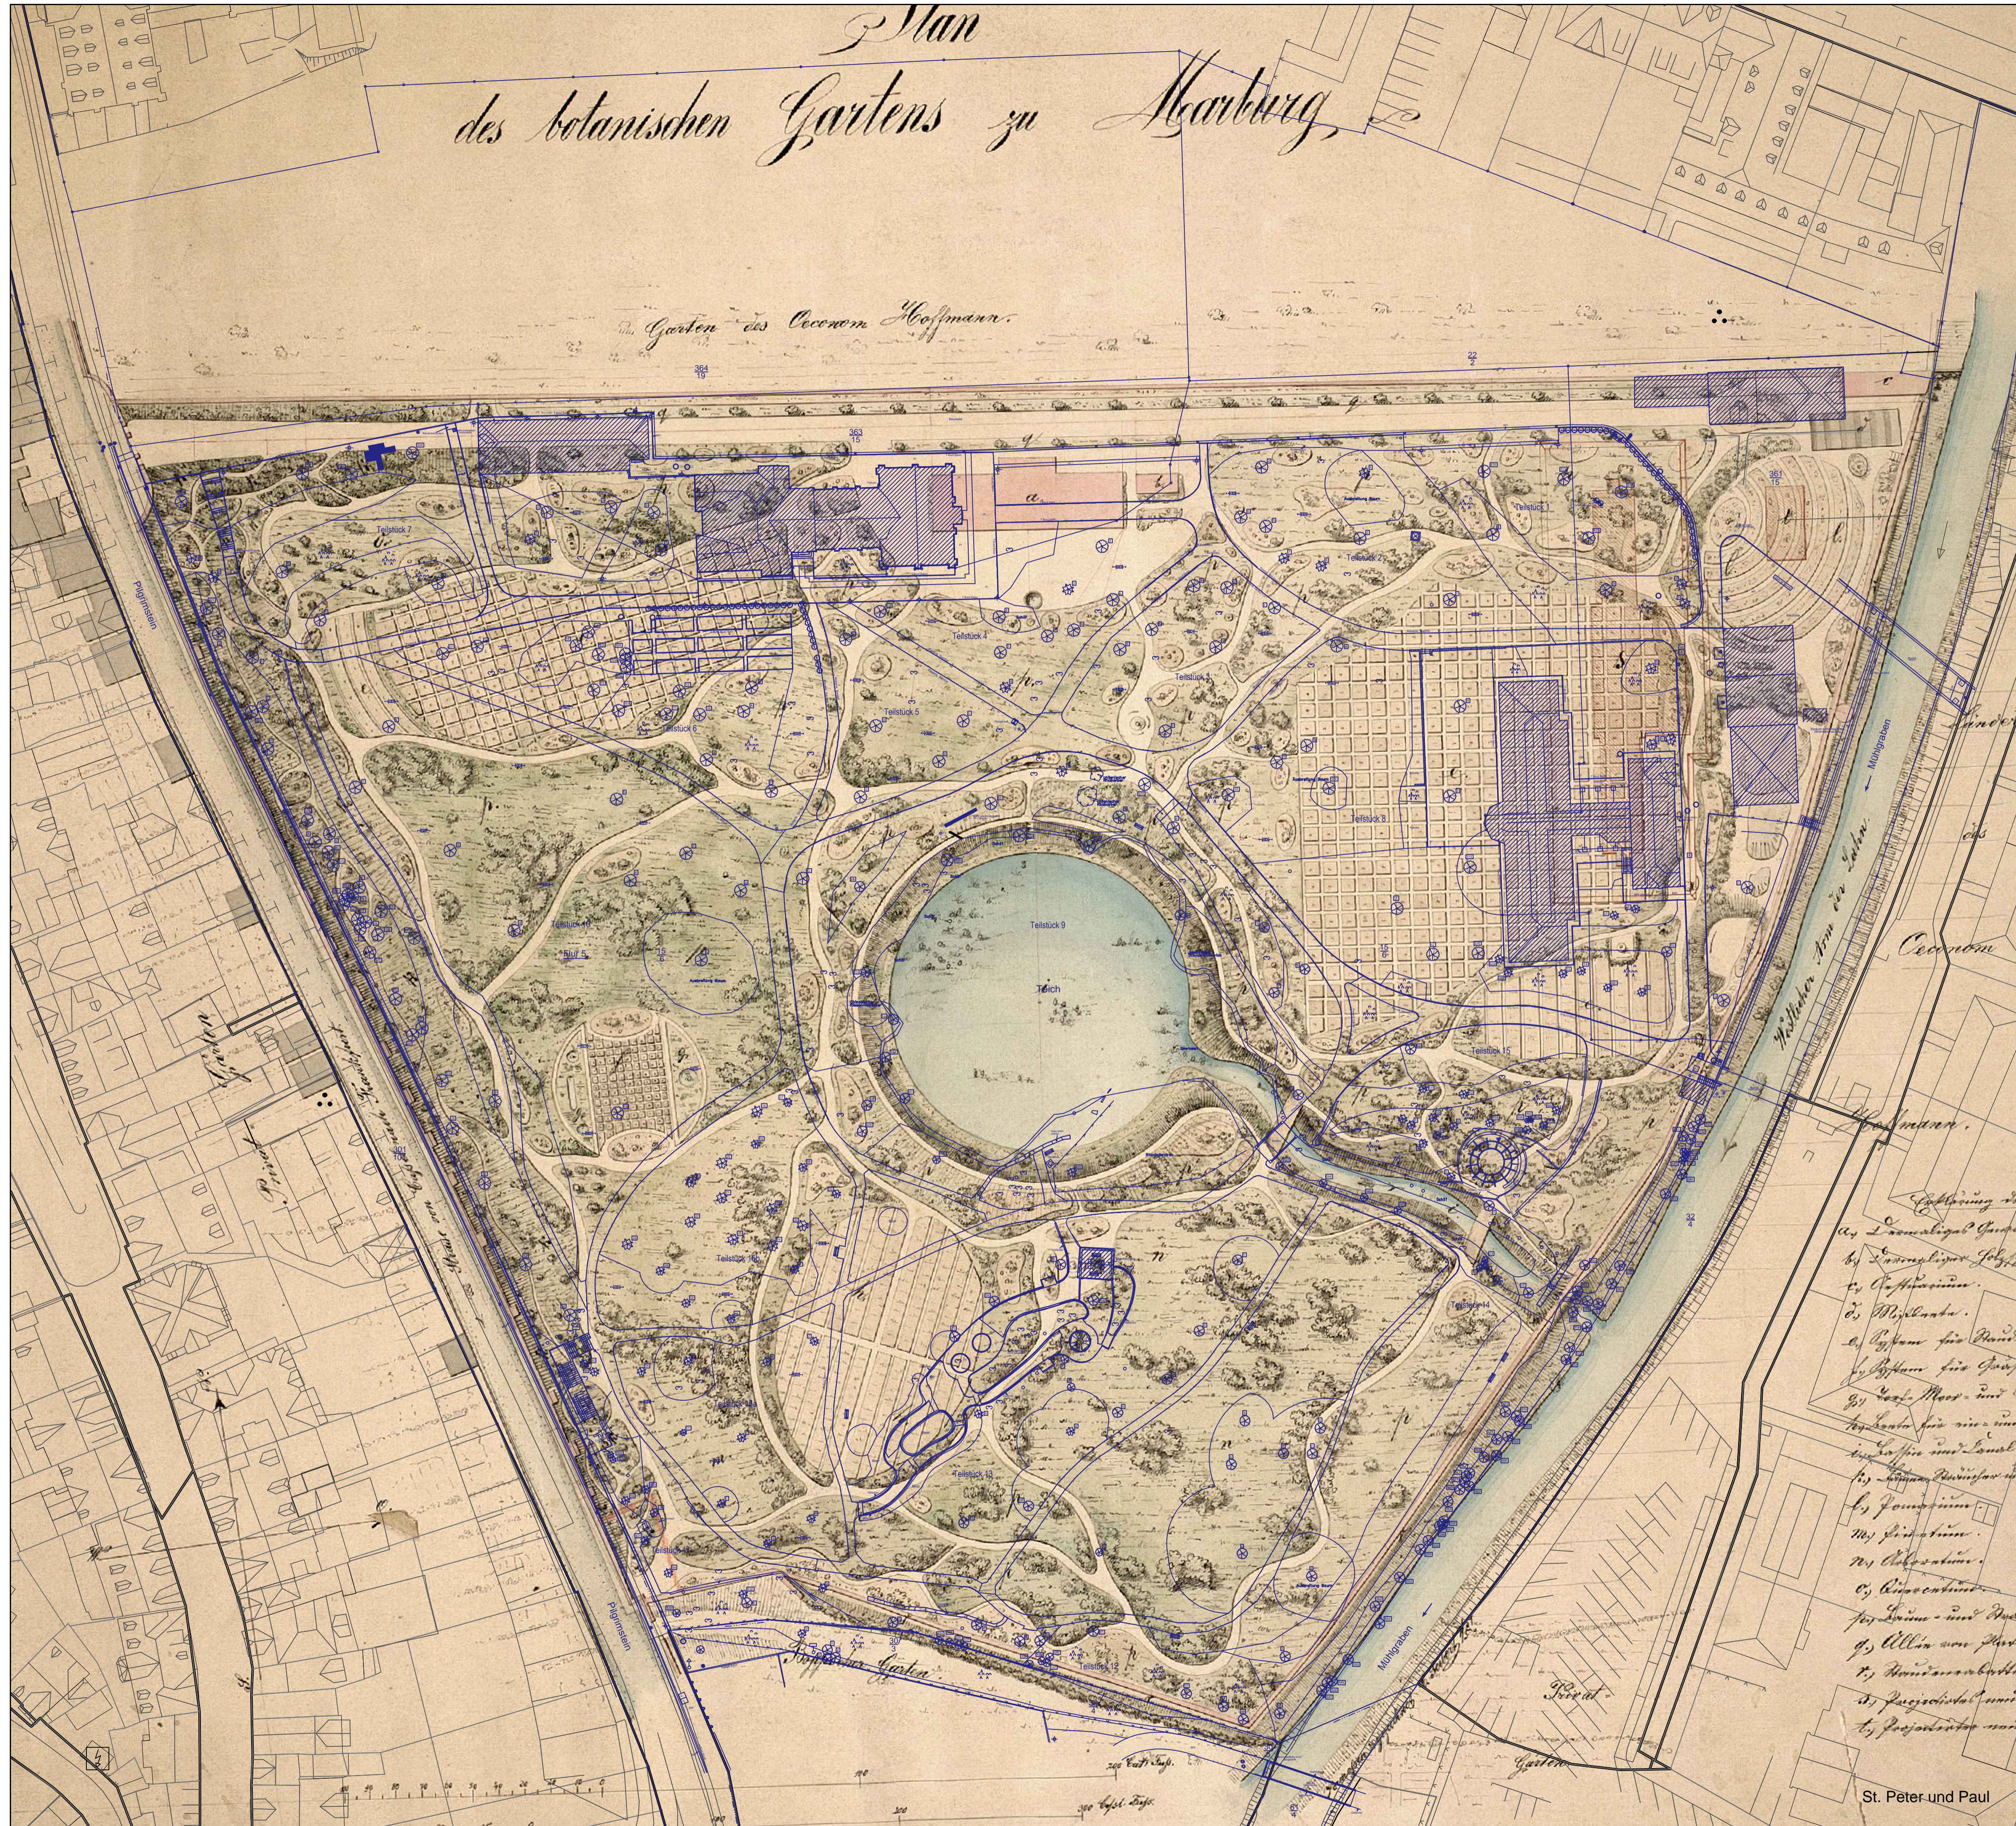

C. Siebert	Plan des botanischen Gartens in Marburg 1854, Hess. Staatsarchiv Marburg			1854
Vermessungslehre + Bautechnik Michael Schumann	Bestandsplan Alter Botanischer Garten	J.	J.	Juli 2017
Verfasser	Bezeichnung	Plan Nr.	Index	Datum
Plangrundlagen				

Änderungen/Ergänzungen				
		Name	Datum	Index

Auftraggeber Philipps - Universität Marburg
Botanischer Garten
Karl-von-Frisch-Straße 6 - 35032 Marburg

Projekt Parkpflegewerk
Alter Botanischer Garten, Marburg

Bezeichnung Plan des Historischen Gartens zu Marburg 1854, Bestandsplan 2017

Projekt Nr. 17-18
Plan Nr. 1.01
Index J.
Maßstab 1:500
Planungsphase Anlagengenerierung
Bearbeitet Ku 08.11.17
Datum He 08.11.17
Gezeichnet He 08.11.17
Planformat DIN A1
Dateiname 0718101_DWG

Freigabe Bauherr Freigabe Architekt

SHK Sommerlad · Haase · Kuhlí
Landschaftsarchitekten
Lonystraße 18, D-35390 Gießen
www.shk-landschaftsarchitekten.de
Telefon +49 641 93268-0 Telefax +49 641 93268-90
info@shk-landschaftsarchitekten.de

Plan des botanischen Gartens zu Marburg, vermessen und gezeichnet von C. Siebert 1854, Hess. Staatsarchiv Marburg PII 20606